


LOCALIZACIÓN EN PARCELA ①

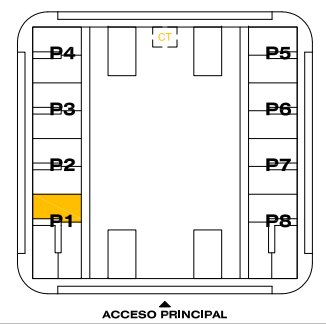

VIVIENDA VT12-3D-S
TERCERA PLANTA - PORTAL 1- C

SUPERFICIES ÚTILES	
S.UTIL INTERIOR VIVIENDA	97.20
S. CONSTRUIDA INTERIOR	107.95
S. CONSTR. CON P.P. COMUNES	122.80
S.UTIL TERRAZA	21.16

SUPERFICIES ÚTILES
ESTANCIAS (m²)

SALON-ESTAR	30.95
DORMITORIO 01	17.34
DORMITORIO 02	9.96
DORMITORIO 03	9.83
DESPACHO	
COCINA	12.21
BAÑO 01	4.62
BAÑO 02	3.96
DISTRIBUIDOR	3.09
VESTIBULO	5.24

Las superficies de las estancias y zonas exteriores son metros cuadrados útiles y son aproximados. La promotora se reserva el derecho a modificar los planos por razones técnicas, jurídicas y/o comerciales.


98 VIVIENDAS
PARCELA VL-2, SECTOR R8 "EL POSTIGUILLO"

RESIDENCIAL AGUSTINA DE ARAGÓN


ROCA AGUSTINA DE ARAGÓN
VALDEMORO

PROMOTOR:
CERÁMICAS Y CONSTRUCCIONES ROCA S.A.

0 0.51 1l 2IM E:1/50

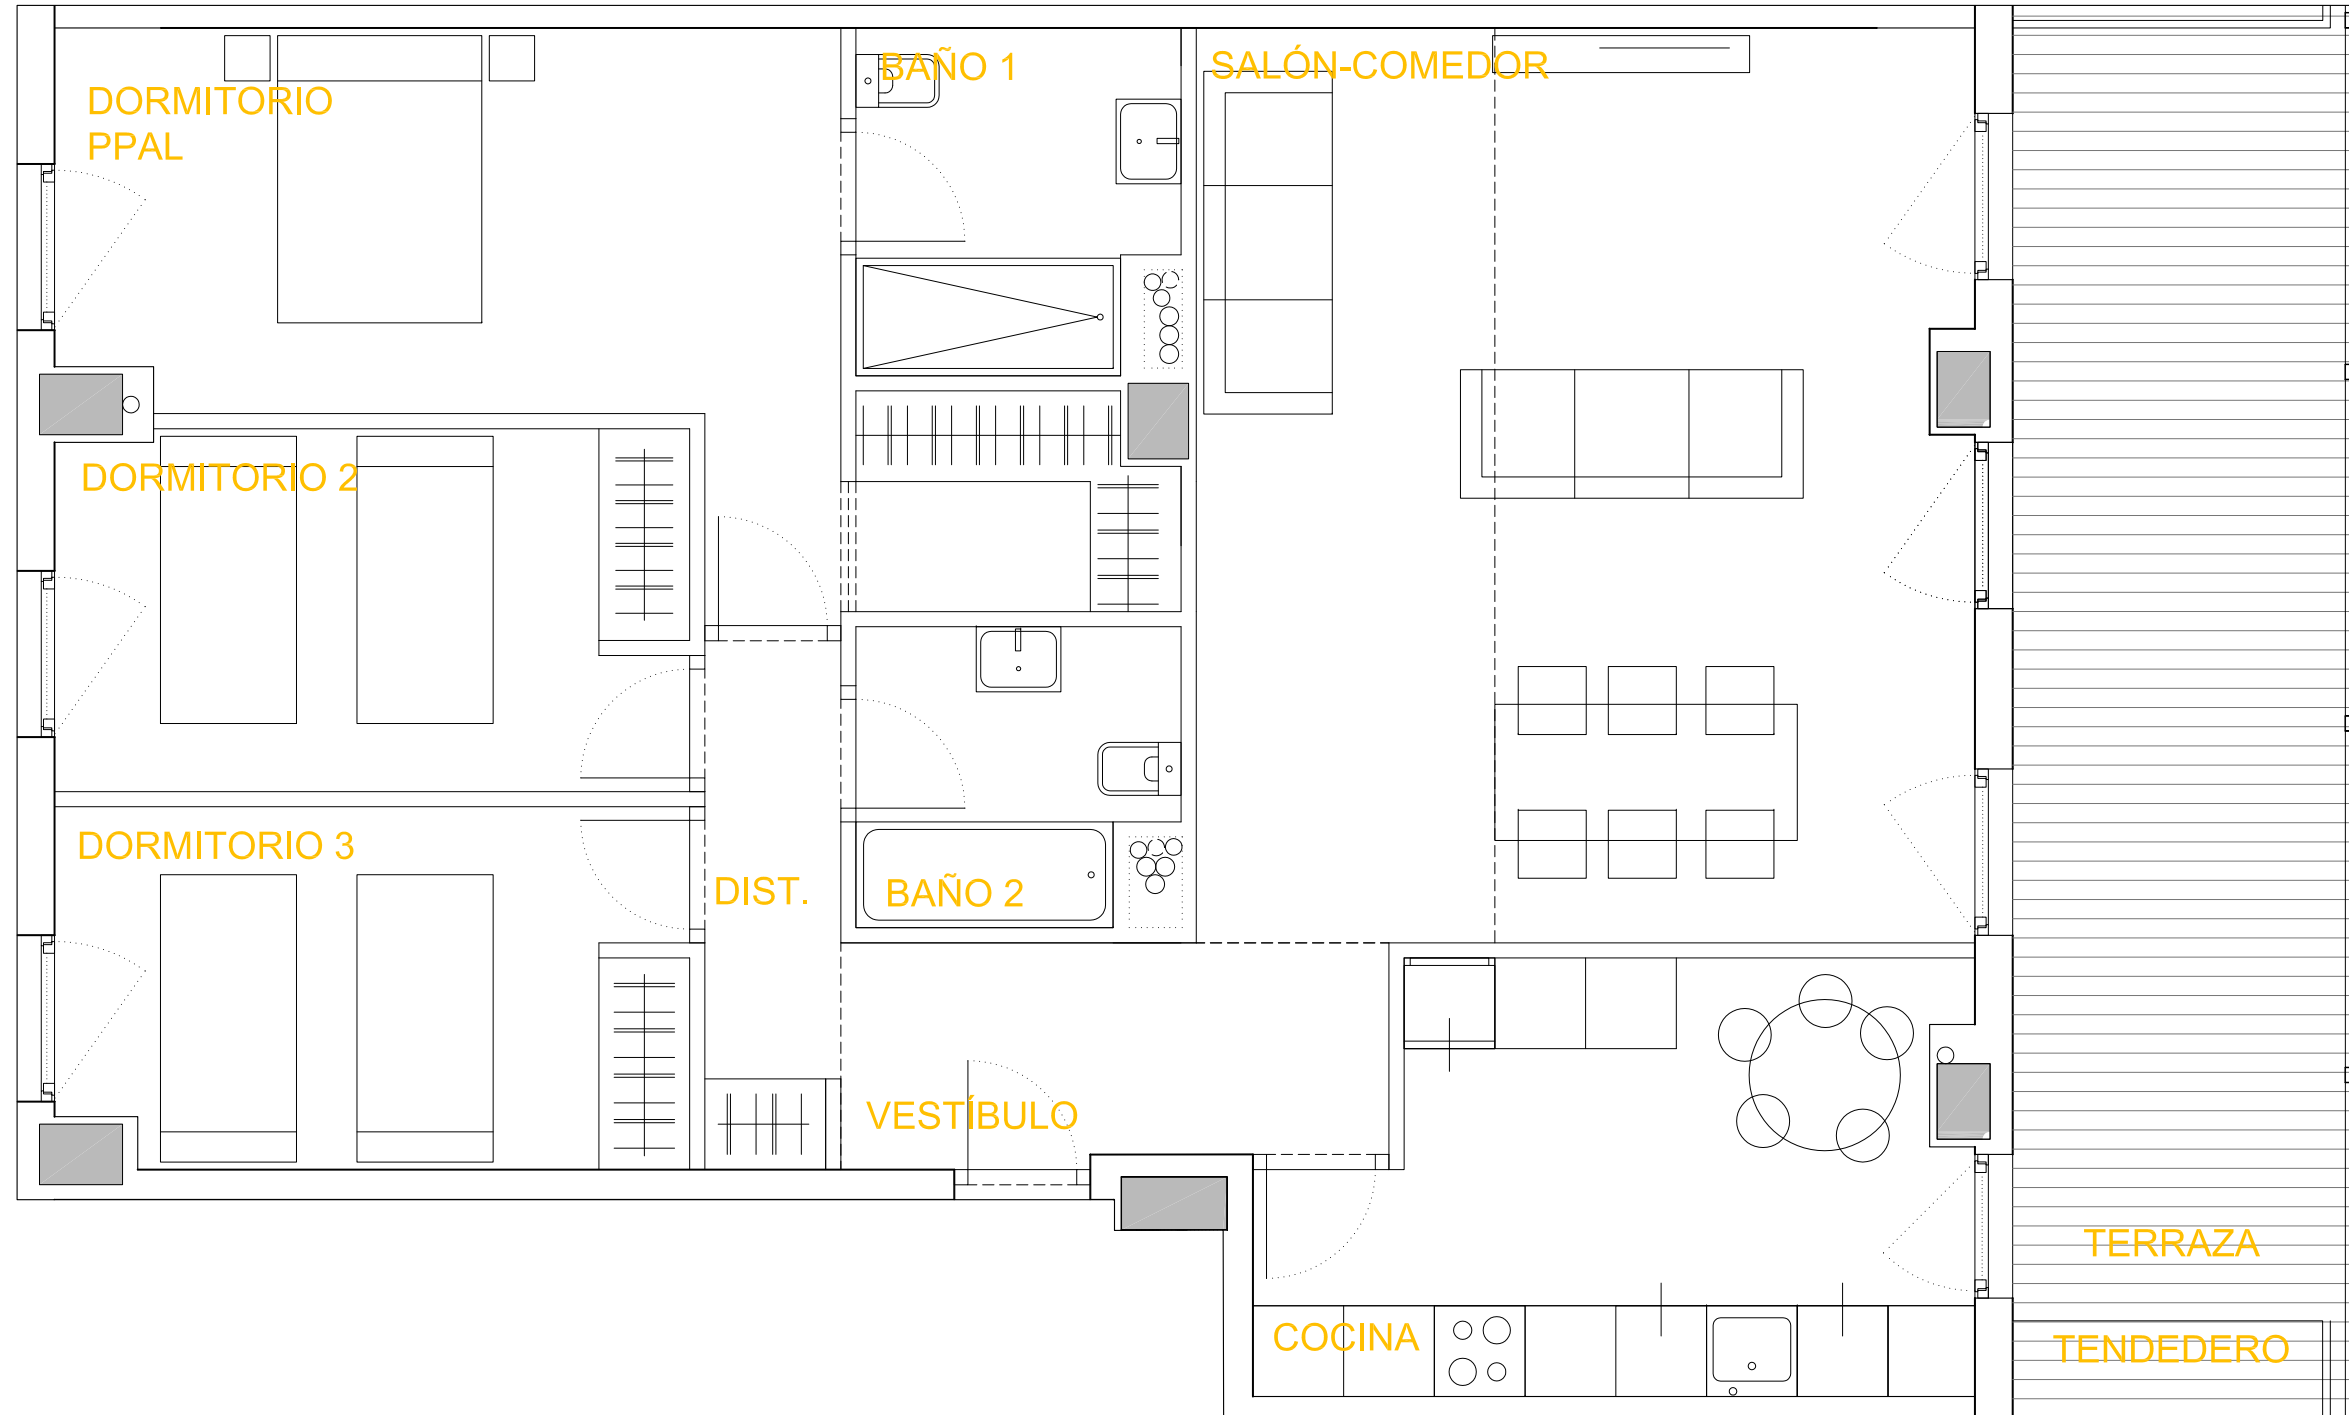

LOCALIZACIÓN EN PARCELA ①

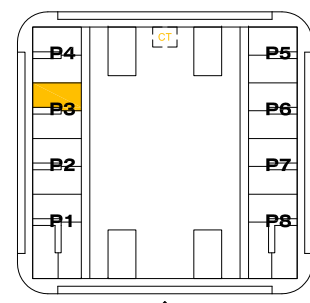

VIVIENDA VT12-3D-S

TERCERA PLANTA - PORTAL 3- B

S. UTIL INTERIOR VIVIENDA		97.20
S. CONSTRUIDA INTERIOR		107.95
S. CONSTR. CON P.P. COMUNES		122.80
S. UTIL TERRAZA		21.16

SUPERFICIES ÚTILES

ESTANCIAS (m²)

SALON-ESTAR	30.95
DORMITORIO 01	17.34
DORMITORIO 02	9.96
DORMITORIO 03	9.83
DESPACHO	
COCINA	12.21
BAÑO 01	4.62
BAÑO 02	3.96
DISTRIBUIDOR	3.09
VESTIBULO	5.24

Las superficies de las estancias y zonas exteriores son metros cuadrados útiles y son aproximados. La promotora se reserva el derecho a modificar los planos por razones técnicas, jurídicas y/o comerciales.




98 VIVIENDAS
PARCELA VL-2, SECTOR R8 "EL POSTIGUILLO"

RESIDENCIAL AGUSTINA DE ARAGÓN


ROCA AGUSTINA DE ARAGÓN
VALDEMORO

PROMOTOR: CERÁMICAS Y CONSTRUCCIONES ROCA S.A.

0 0.51 1l 2IM E:1/50

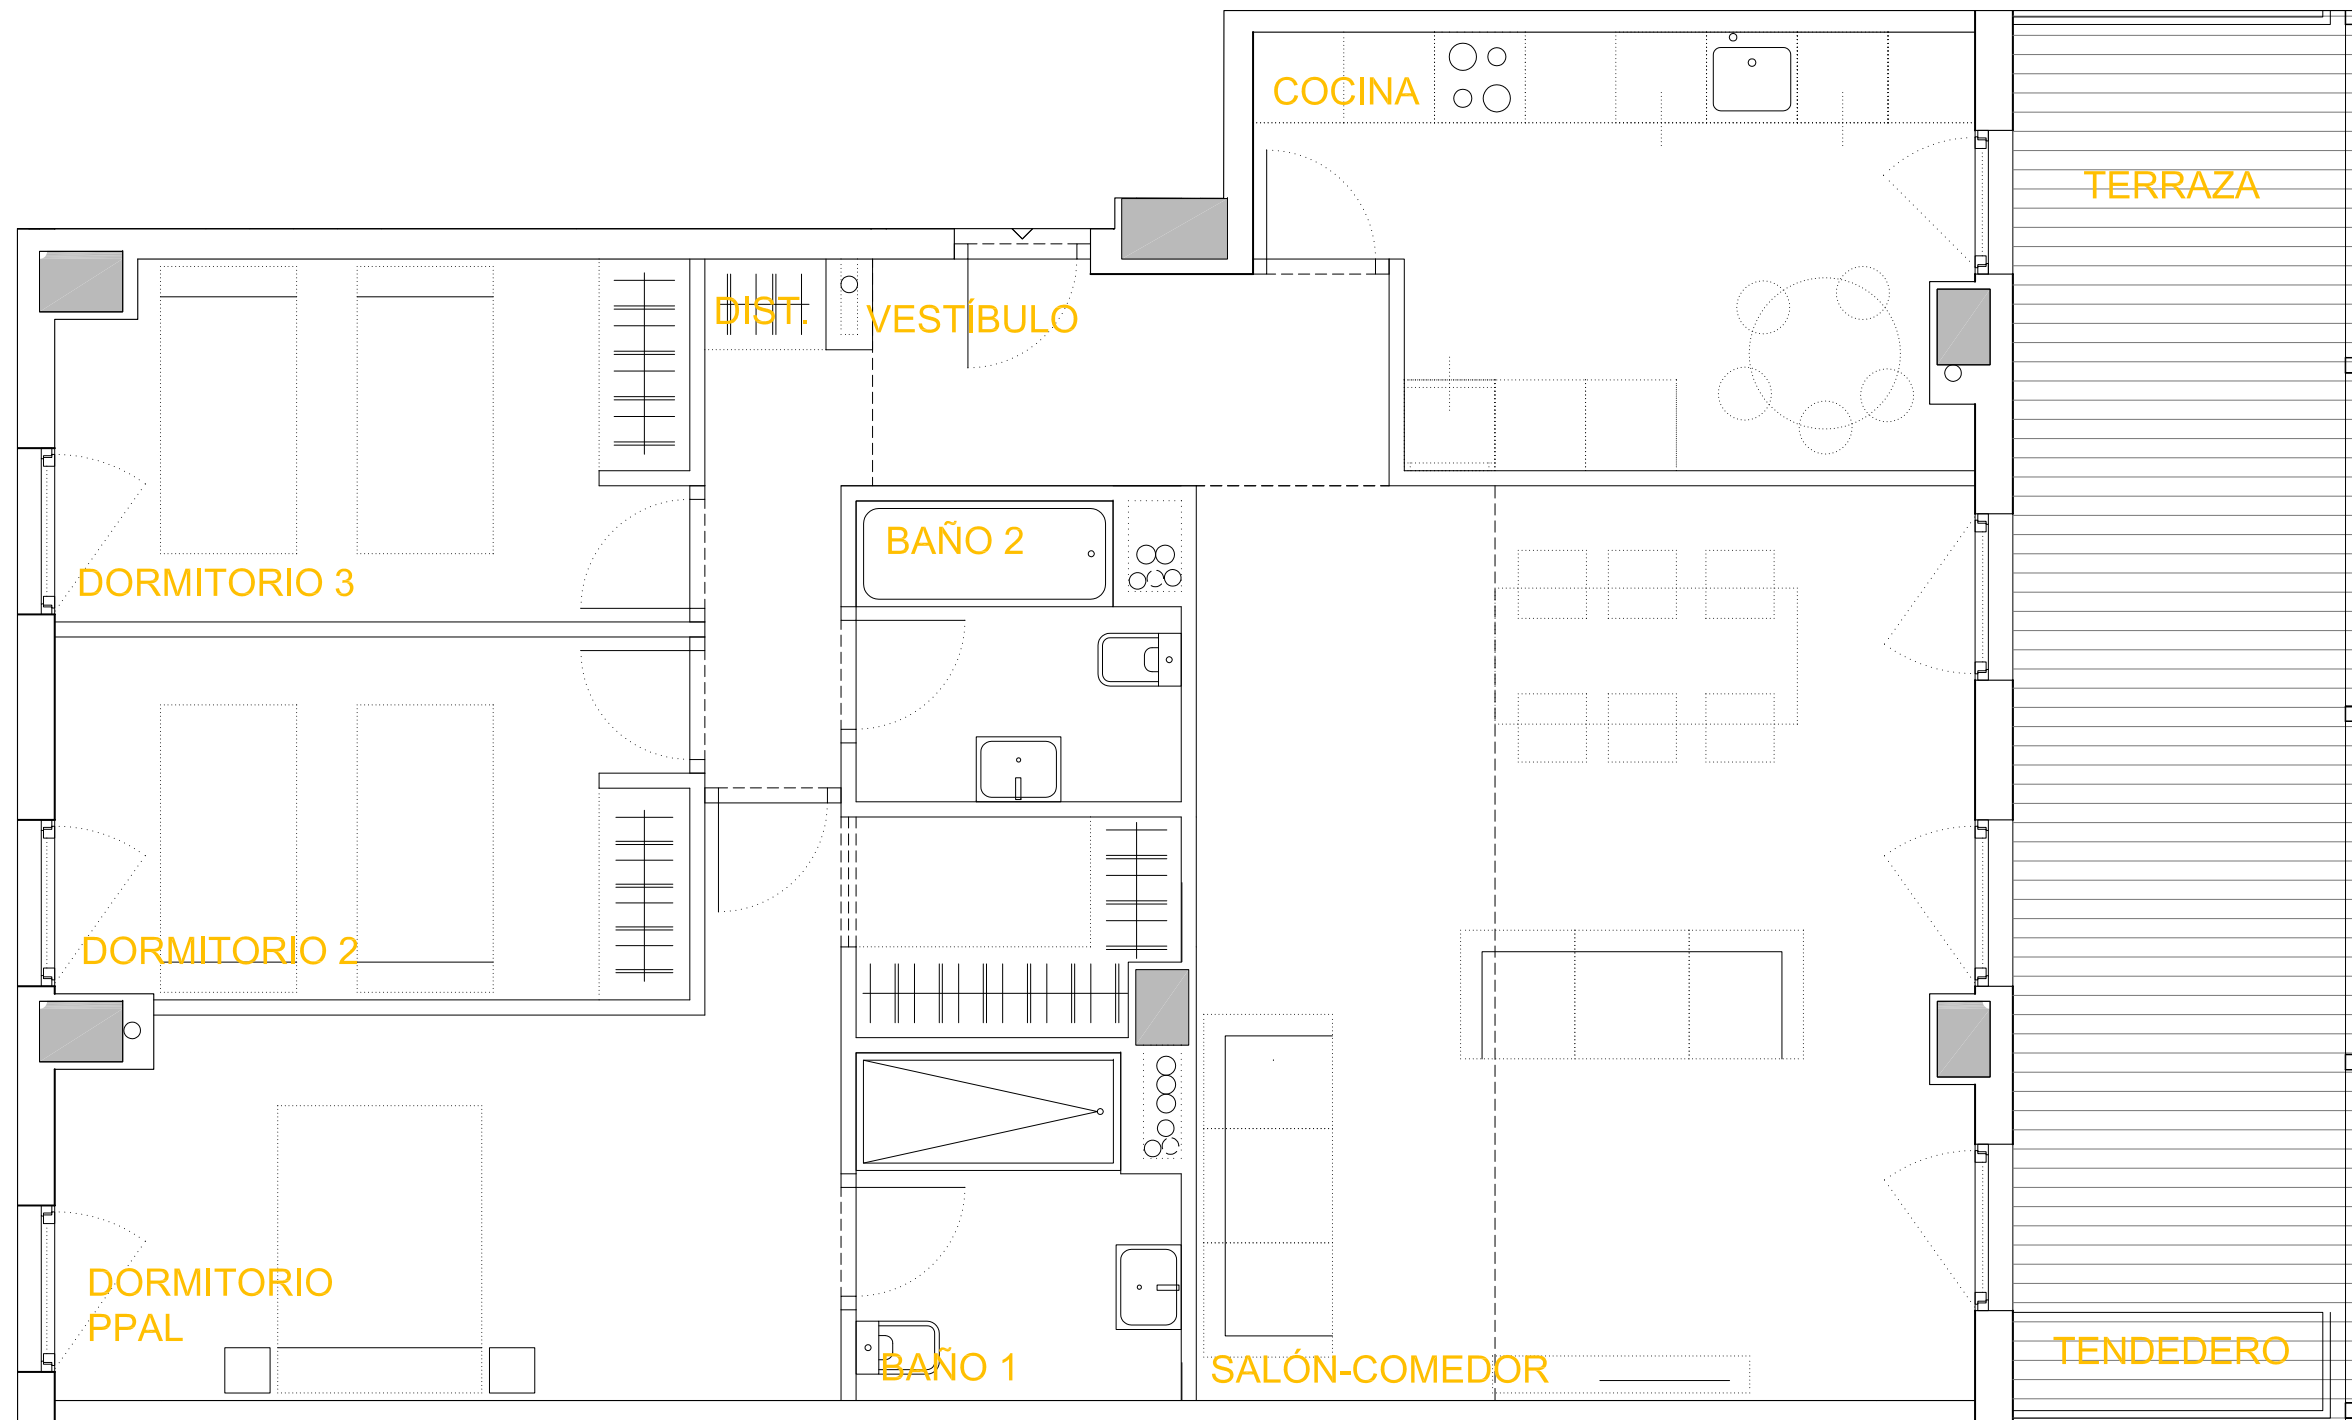

LOCALIZACIÓN EN PARCELA ①

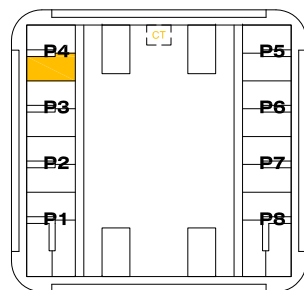

VIVIENDA VT12-3D-S

TERCERA PLANTA - PORTAL 4- A

SUPERFICIES ÚTILES	
S. UTIL INTERIOR VIVIENDA	96.77
S. CONSTRUIDA INTERIOR	107.95
S. CONSTR. CON P.P. COMUNES	122.80
S. UTIL TERRAZA	21.16

SUPERFICIES ÚTILES

ESTANCIAS (m²)

ESTANCIAS (m ²)	
SALON-ESTAR	30.95
DORMITORIO 01	17.44
DORMITORIO 02	9.96
DORMITORIO 03	9.83
DESPACHO	
COCINA	12.21
BAÑO 01	4.62
BAÑO 02	3.96
DISTRIBUIDOR	2.87
VESTIBULO	4.93

Las superficies de las estancias y zonas exteriores son metros cuadrados útiles y son aproximados. La promotora se reserva el derecho a modificar los planos por razones técnicas, jurídicas y/o comerciales.




98 VIVIENDAS
PARCELA VL-2, SECTOR R8 "EL POSTIGUILLO"

RESIDENCIAL AGUSTINA DE ARAGÓN


ROCA AGUSTINA DE ARAGÓN
VALDEMORO

PROMOTOR:
CERÁMICAS Y CONSTRUCCIONES ROCA S.A.

0 0.51 1l 2IM E:1/50

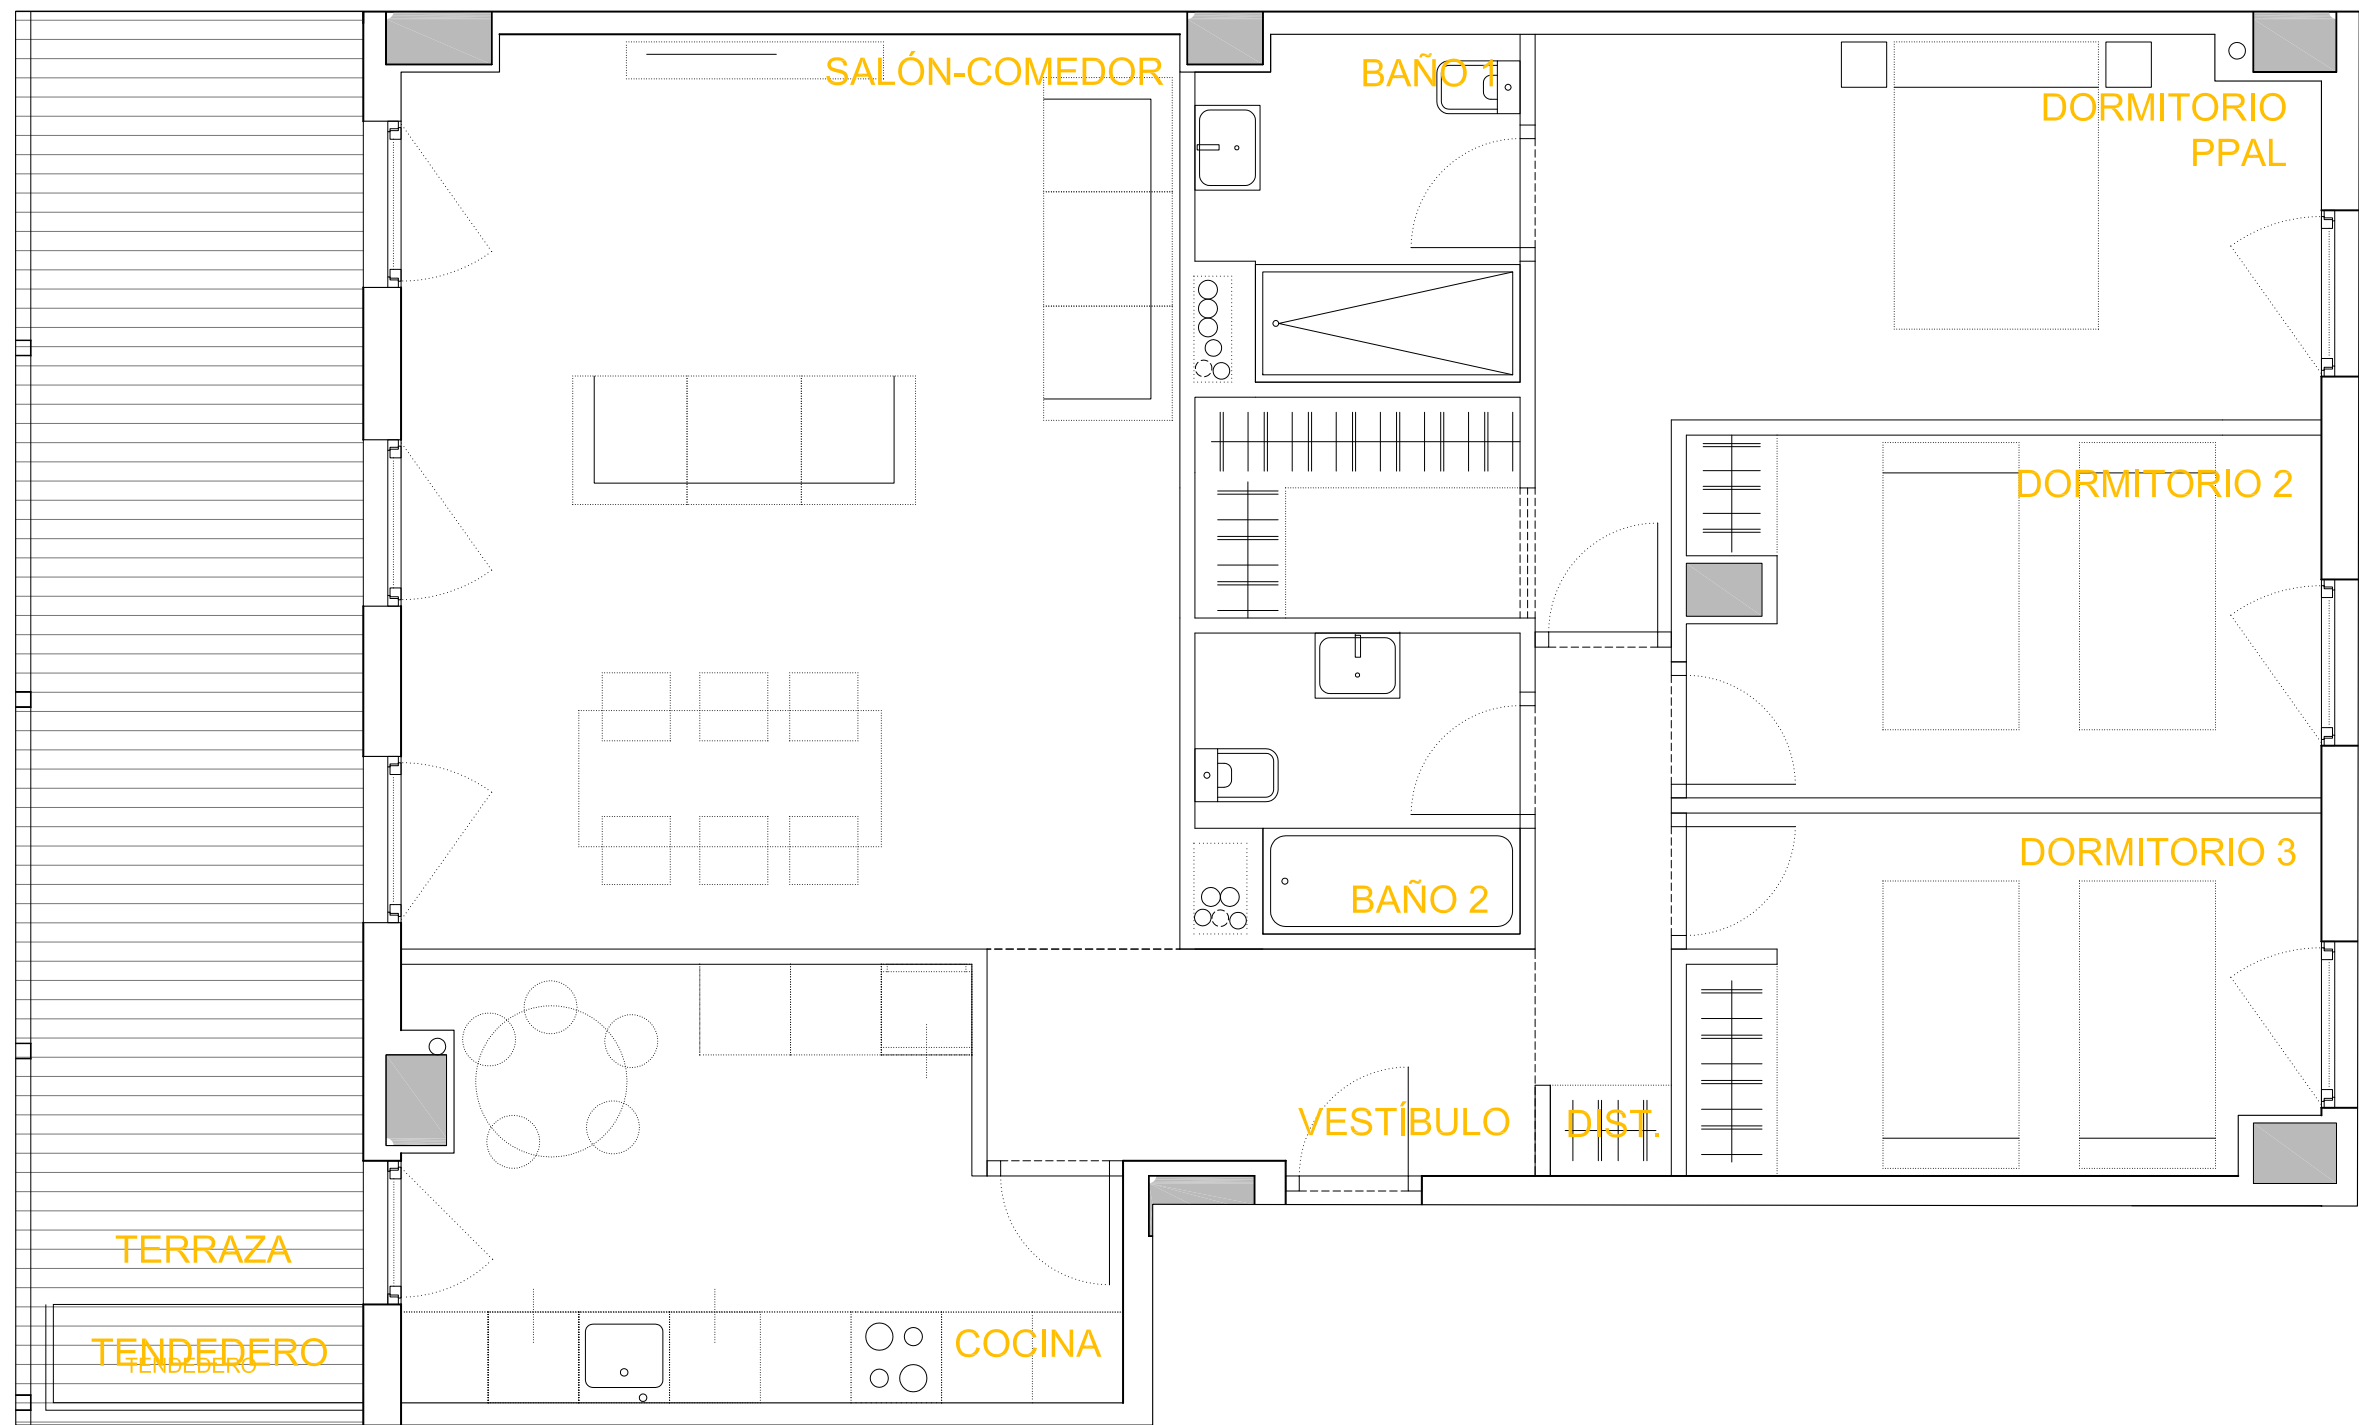

LOCALIZACIÓN EN PARCELA ①

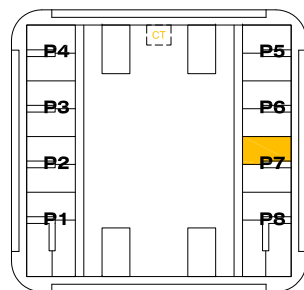

VIVIENDA V12+-3D

PLANTA TERCERA - PORTAL 7 -A

DESCRIPCIÓN	ÁREA (m²)
S. UTIL INTERIOR VIVIENDA	97.20
S. CONSTRUIDA INTERIOR	107.95
S. CONSTR. CON P.P. COMUNES	122.80
S. UTIL TERRAZA	21.32

SUPERFICIES ÚTILES

ESTANCIAS (m²)

ESTANCIA	ÁREA (m²)
SALON-ESTAR	30.95
DORMITORIO 01	17.53
DORMITORIO 02	9.89
DORMITORIO 03	9.83
DESPACHO	
COCINA	12.21
BAÑO 01	4.50
BAÑO 02	3.96
DISTRIBUIDOR	3.09
VESTIBULO	5.24

Las superficies de las estancias y zonas exteriores son metros cuadrados útiles y son aproximados. La promotora se reserva el derecho a modificar los planos por razones técnicas, jurídicas y/o comerciales.




98 VIVIENDAS
PARCELA VL-2, SECTOR R8 "EL POSTIGUILLO"

RESIDENCIAL AGUSTINA DE ARAGÓN


ROCA AGUSTINA DE ARAGÓN
VALDEMORO

PROMOTOR:
CERÁMICAS Y CONSTRUCCIONES ROCA S.A.

0 0.51 1 2IM E:1/50

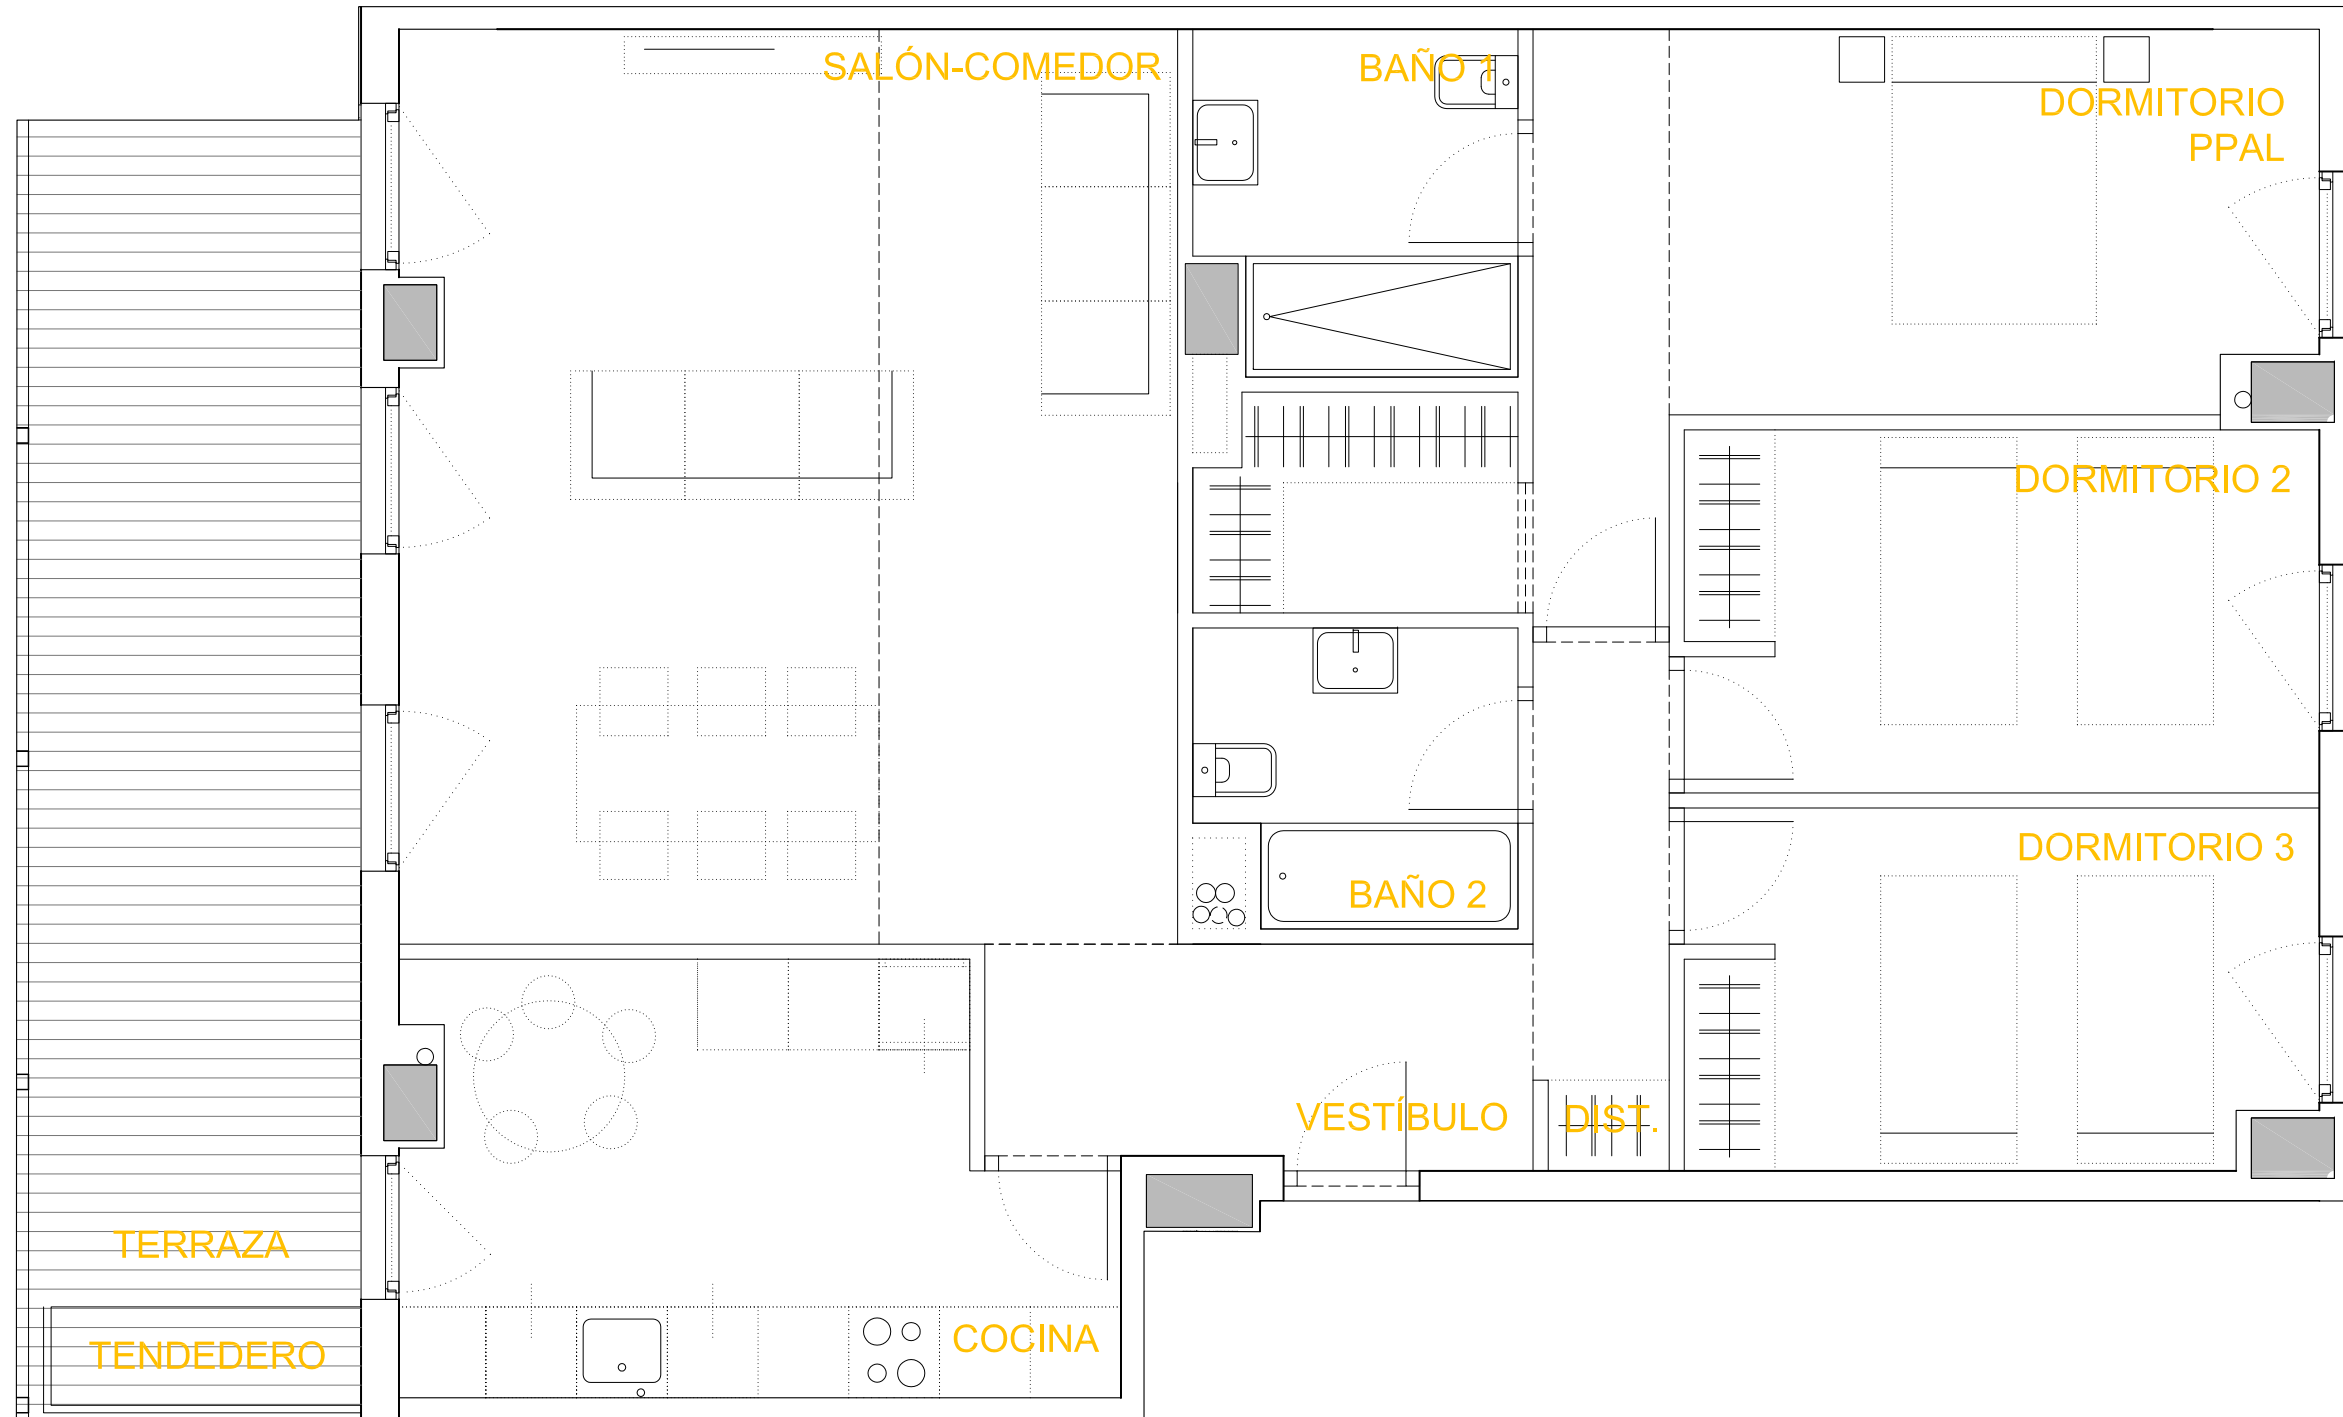

LOCALIZACIÓN EN PARCELA ①

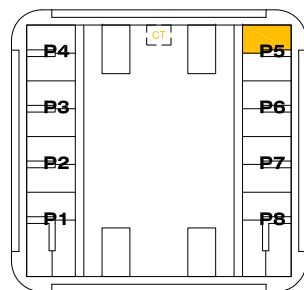

VIVIENDA V12E-3D-S
PLANTA TERCERA - PORTAL 5 - A

DESCRIPCIÓN	ÁREA (m²)
S. UTIL INTERIOR VIVIENDA	97.20
S. CONSTRUIDA INTERIOR	107.95
S. CONSTR. CON P.P. COMUNES	122.80
S. UTIL TERRAZA	20.01

SUPERFICIES ÚTILES
ESTANCIAS (m²)

SALON-ESTAR	30.95
DORMITORIO 01	17.34
DORMITORIO 02	9.96
DORMITORIO 03	9.83
DESPACHO	
COCINA	12.21
BAÑO 01	4.62
BAÑO 02	3.96
DISTRIBUIDOR	3.09
VESTIBULO	5.24

Las superficies de las estancias y zonas exteriores son metros cuadrados útiles y son aproximados. La promotora se reserva el derecho a modificar los planos por razones técnicas, jurídicas y/o comerciales.



98 VIVIENDAS
PARCELA VL-2, SECTOR R8 "EL POSTIGUILLO"

RESIDENCIAL AGUSTINA DE ARAGÓN

ROCA AGUSTINA DE ARAGÓN
VALDEMORO

PROMOTOR: CERÁMICAS Y CONSTRUCCIONES ROCA S.A.

0 0.51 1 2IM E:1/50