


LOCALIZACIÓN EN PARCELA

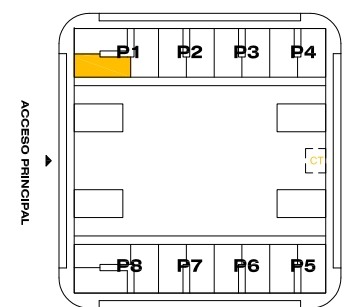

VIVIENDA V02-3D-S

PLANTA PRIMERA - PORTAL 1-B

S.UTIL INTERIOR VIVIENDA	96.09
S. CONSTRUIDA INTERIOR	107.32
S. CONSTR. CON P.P. COMUNES	122.09
S.UTIL TERRAZA	39.72

SUPERFICIES ÚTILES

ESTANCIAS (m<sup>2</sup>)

SALON-ESTAR	31.61
DORMITORIO 01	14.32
DORMITORIO 02	10.99
DORMITORIO 03	10.88
DESPACHO	
COCINA	12.53
BAÑO 01	4.18
BAÑO 02	3.66
DISTRIBUIDOR	4.20
VESTIBULO	3.72

Las superficies de las estancias y zonas exteriores son metros cuadrados útiles y son aproximados. La promotora se reserva el derecho a modificar los planos por razones técnicas, jurídicas y/o comerciales.




98 VIVIENDAS  
PARCELA VL-2, SECTOR R8 "EL POSTIGUILLO"

**RESIDENCIAL AGUSTINA DE ARAGÓN**


ROCA AGUSTINA DE ARAGÓN  
VALDEMORO

PROMOTOR: CERÁMICAS Y CONSTRUCCIONES ROCA S.A.

0l 0.5l 1l 2lM E:1/50

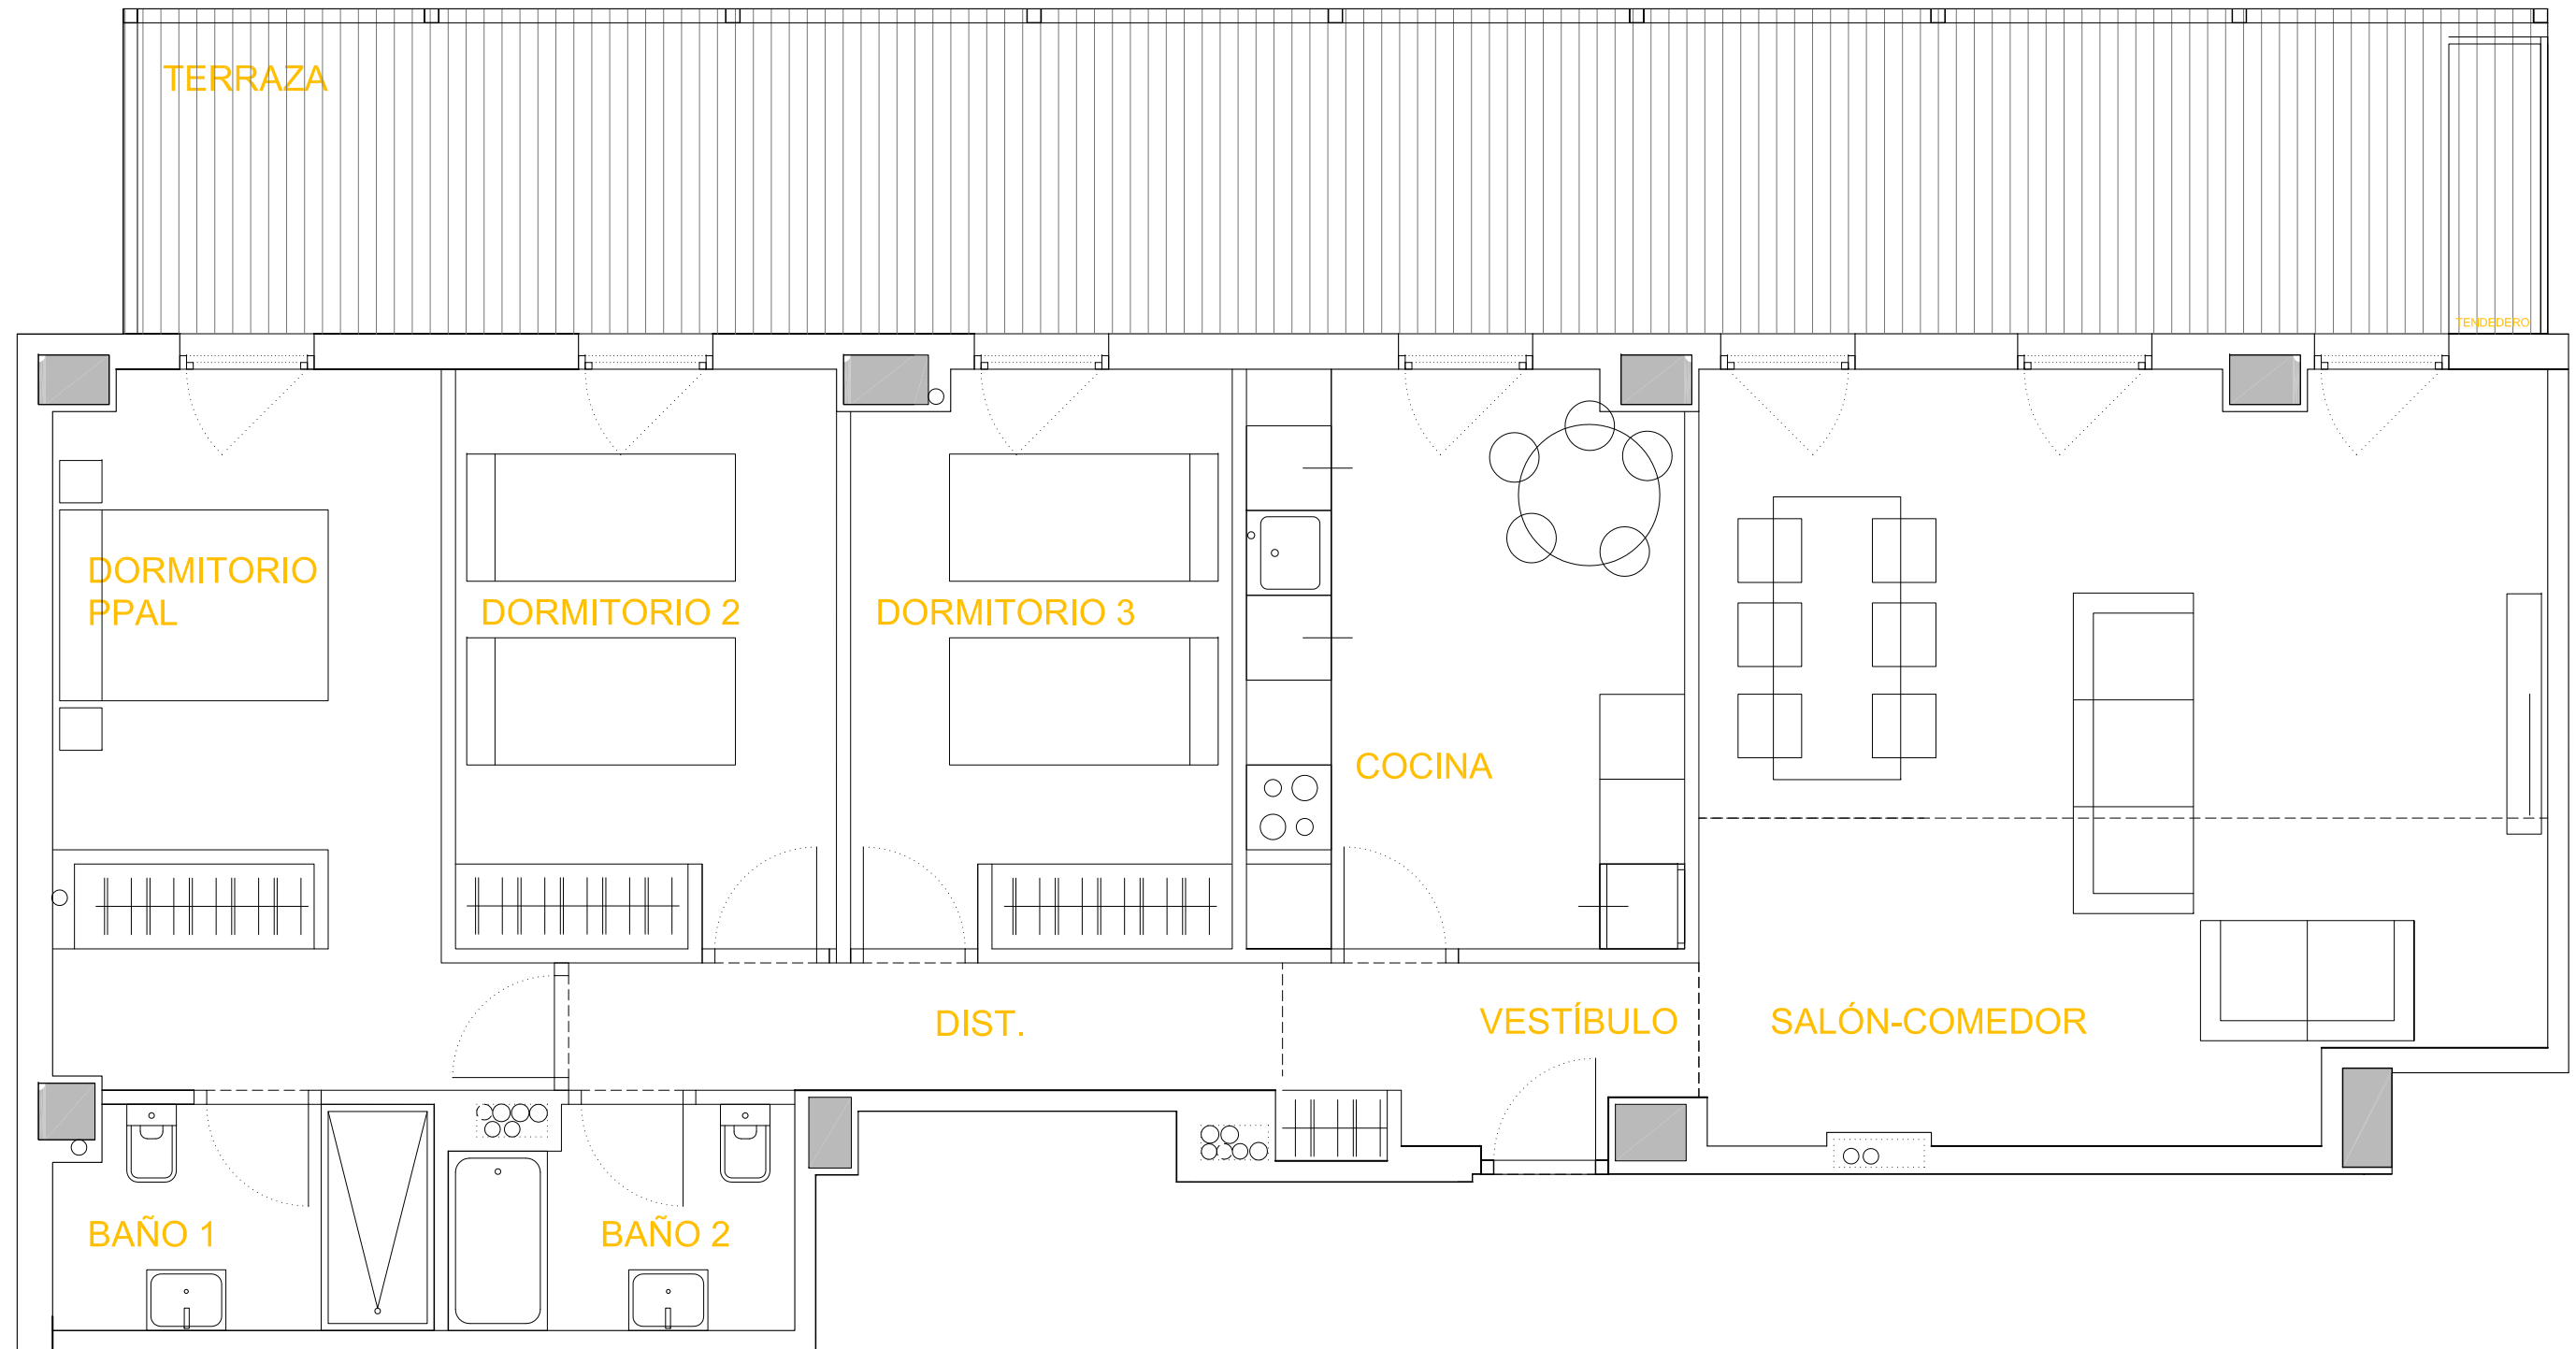

LOCALIZACIÓN EN PARCELA

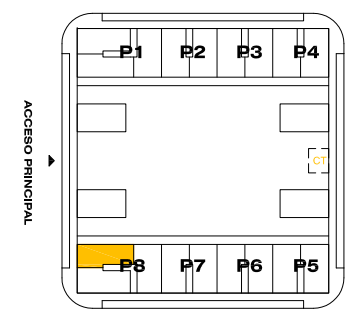

VIVIENDA V02-3D

PLANTA PRIMERA - PORTAL 8-B

DESCRIPCIÓN	ÁREA (m²)
S.UTIL INTERIOR VIVIENDA	96.09
S. CONSTRUIDA INTERIOR	107.32
S. CONSTR. CON P.P. COMUNES	122.09
S.UTIL TERRAZA	39.72

SUPERFICIES ÚTILES

ESTANCIAS (m²)

SALON-ESTAR	31.61
DORMITORIO 01	14.32
DORMITORIO 02	10.99
DORMITORIO 03	10.88
DESPACHO	
COCINA	12.53
BAÑO 01	4.18
BAÑO 02	3.66
DISTRIBUIDOR	4.20
VESTIBULO	3.72

Las superficies de las estancias y zonas exteriores son metros cuadrados útiles y son aproximados.  
La promotora se reserva el derecho a modificar los planos por razones técnicas, jurídicas y/o comerciales.




98 VIVIENDAS  
PARCELA VL-2, SECTOR R8 "EL POSTIGUILLO"

**RESIDENCIAL AGUSTINA DE ARAGÓN**


ROCA AGUSTINA DE ARAGÓN  
VALDEMORO

PROMOTOR:  
CERÁMICAS Y CONSTRUCCIONES ROCA S.A.

0l 0.5l 1l 2lM E:1/50

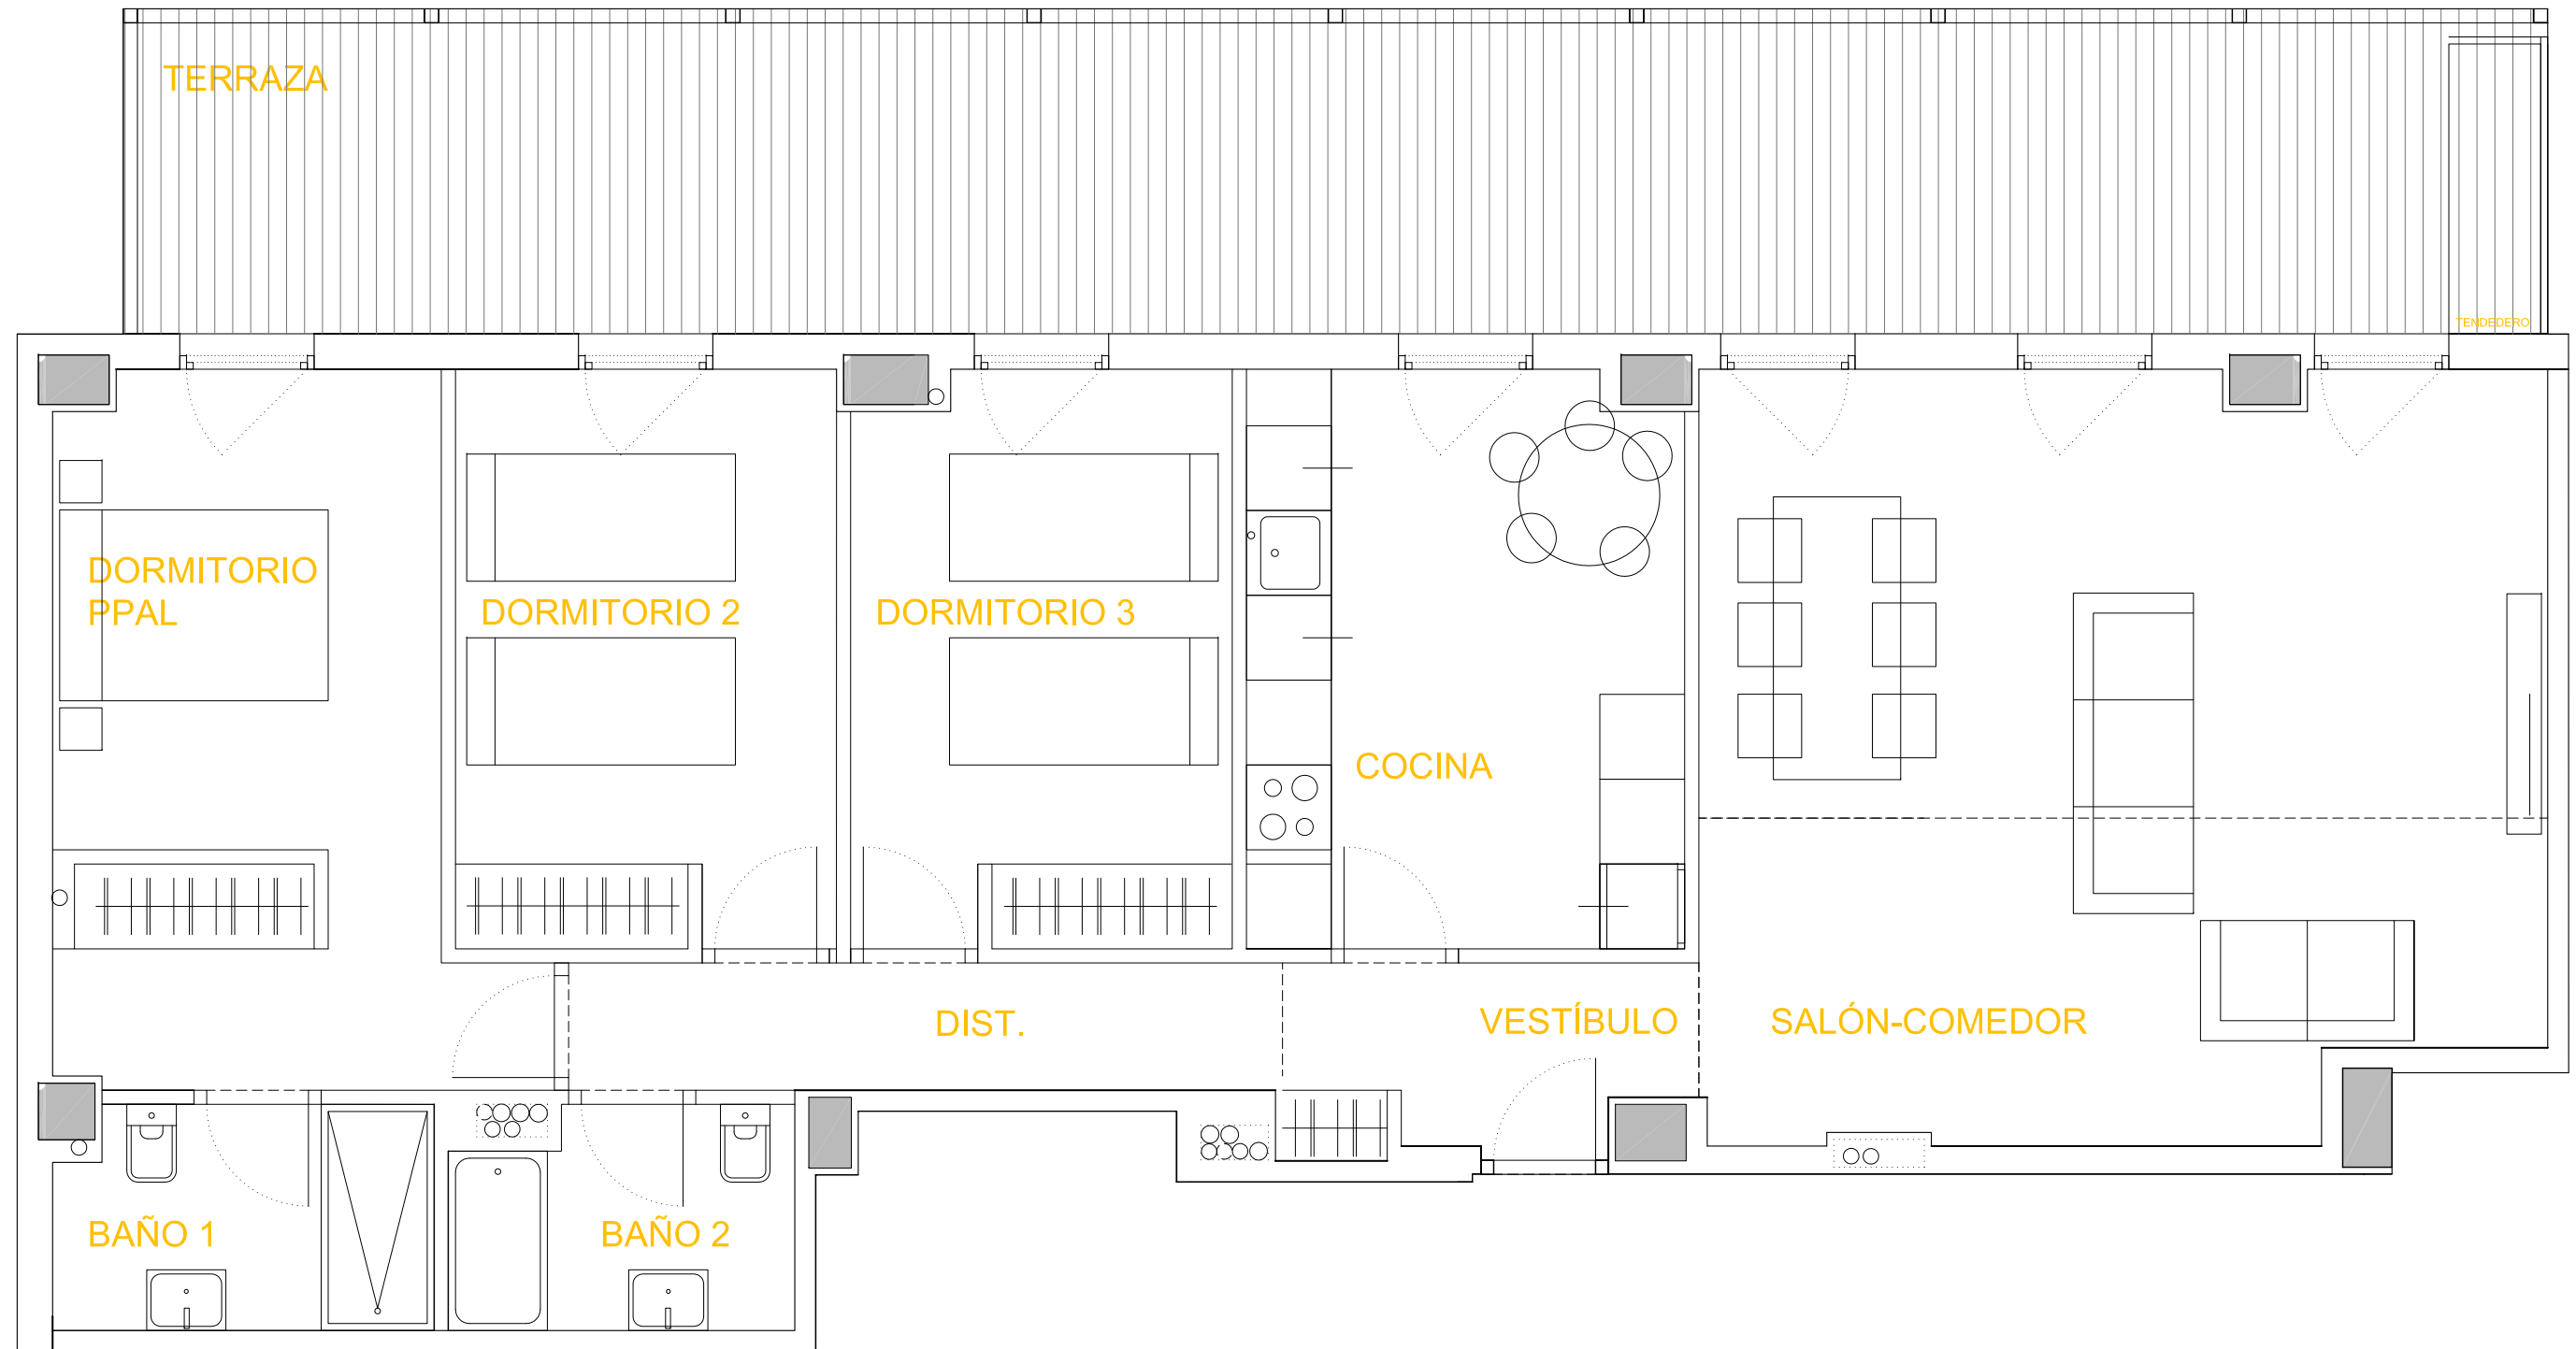

LOCALIZACIÓN EN PARCELA

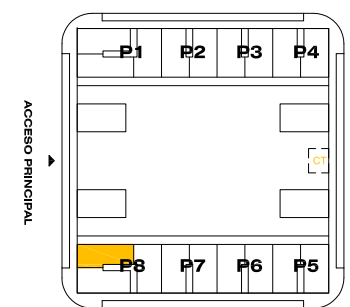

VIVIENDA V02-3D  
PLANTA SEGUNDA - PORTAL 8-B

ESTANCIA	ÁREA (m²)
S.UTIL INTERIOR VIVIENDA	96.09
S. CONSTRUIDA INTERIOR	107.32
S. CONSTR. CON P.P. COMUNES	122.09
S.UTIL TERRAZA	39.72

SUPERFICIES ÚTILES  
ESTANCIAS (m²)

SALON-ESTAR	31.61
DORMITORIO 01	14.32
DORMITORIO 02	10.99
DORMITORIO 03	10.88
DESPACHO	
COCINA	12.53
BAÑO 01	4.18
BAÑO 02	3.66
DISTRIBUIDOR	4.20
VESTIBULO	3.72

Las superficies de las estancias y zonas exteriores son metros cuadrados útiles y son aproximados.  
La promotora se reserva el derecho a modificar los planos por razones técnicas, jurídicas y/o comerciales.




98 VIVIENDAS  
PARCELA VL-2, SECTOR R8 "EL POSTIGUILLO"

**RESIDENCIAL AGUSTINA DE ARAGÓN**


ROCA AGUSTINA DE ARAGÓN  
VALDEMORO

PROMOTOR:  
CERÁMICAS Y CONSTRUCCIONES ROCA S.A.

0l 0.5l 1l 2lM E:1/50

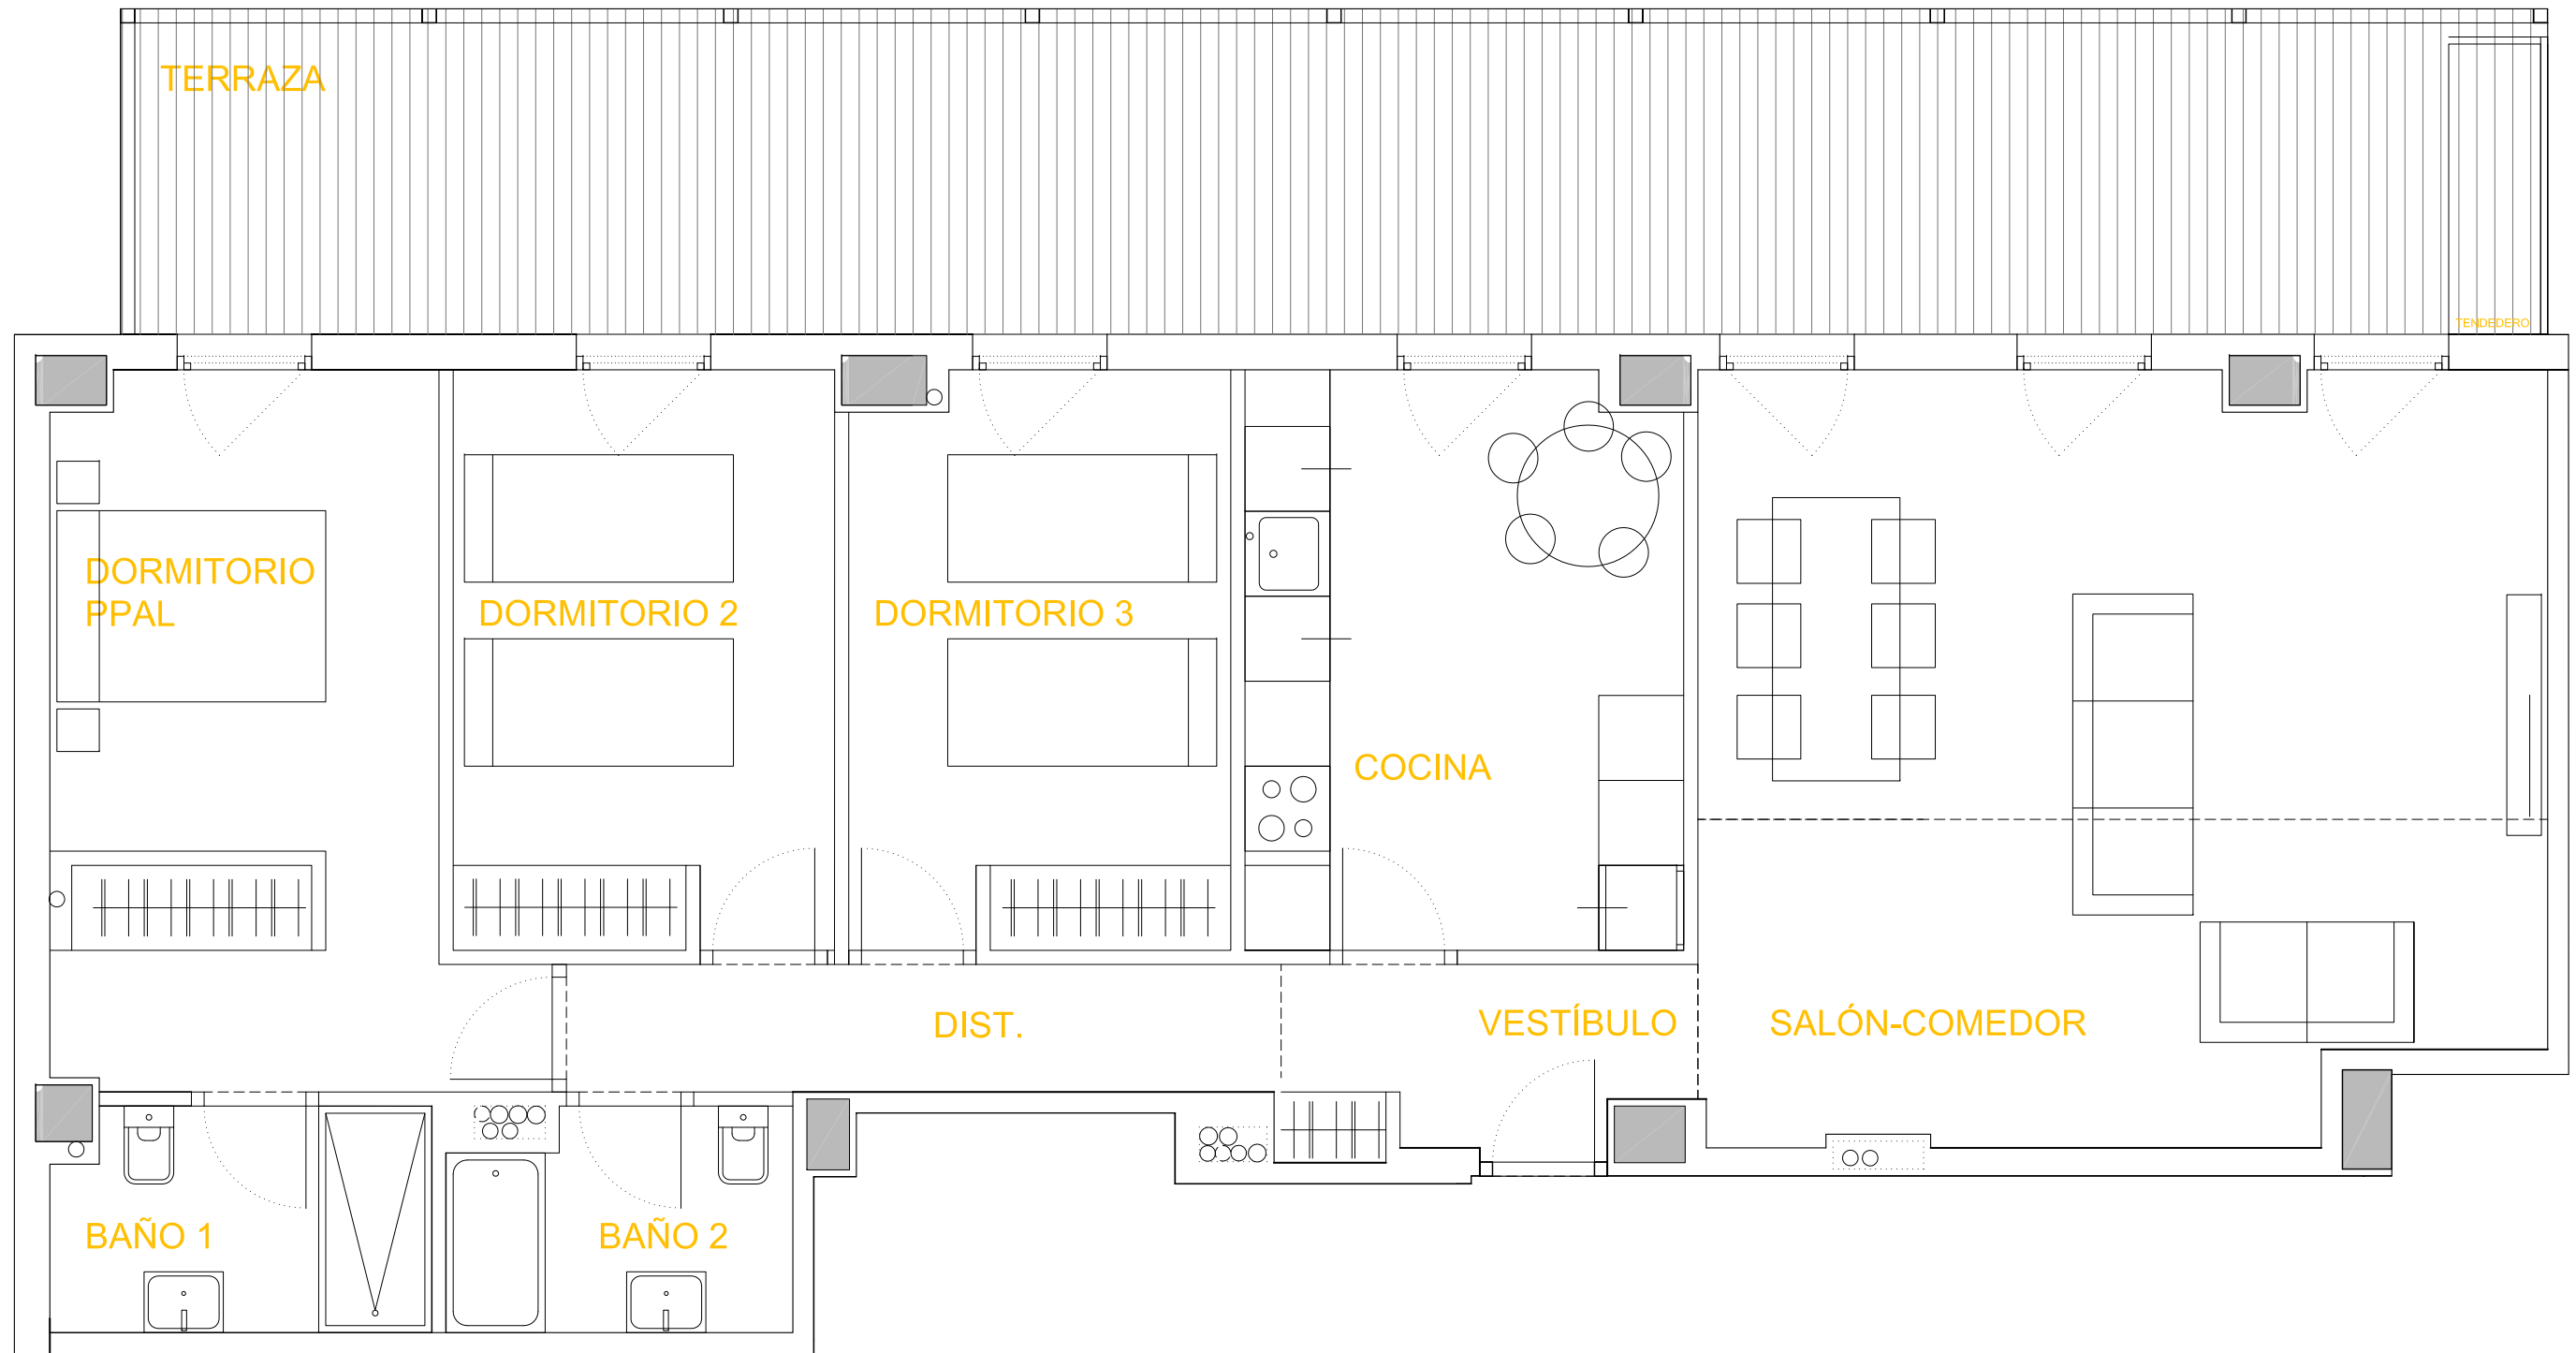

LOCALIZACIÓN EN PARCELA

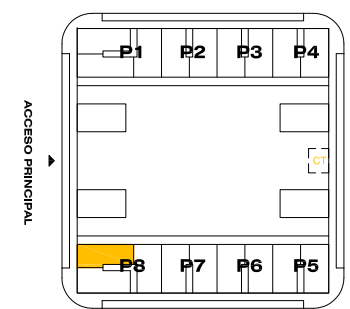

VIVIENDA V02-3D

PLANTA TERCERA - PORTAL 8-B

ESTANCIA	ÁREA (m²)
S.UTIL INTERIOR VIVIENDA	96.09
S. CONSTRUIDA INTERIOR	107.32
S. CONSTR. CON P.P. COMUNES	122.09
S.UTIL TERRAZA	39.72

SUPERFICIES ÚTILES

ESTANCIAS (m²)

SALON-ESTAR	31.61
DORMITORIO 01	14.32
DORMITORIO 02	10.99
DORMITORIO 03	10.88
DESPACHO	
COCINA	12.53
BAÑO 01	4.18
BAÑO 02	3.66
DISTRIBUIDOR	4.20
VESTIBULO	3.72

Las superficies de las estancias y zonas exteriores son metros cuadrados útiles y son aproximados.  
La promotora se reserva el derecho a modificar los planos por razones técnicas, jurídicas y/o comerciales.




98 VIVIENDAS  
PARCELA VL-2, SECTOR R8 "EL POSTIGUILLO"

**RESIDENCIAL AGUSTINA DE ARAGÓN**


ROCA AGUSTINA DE ARAGÓN  
VALDEMORO

PROMOTOR:  
CERÁMICAS Y CONSTRUCCIONES ROCA S.A.

0l 0.5l 1l 2lM E:1/50

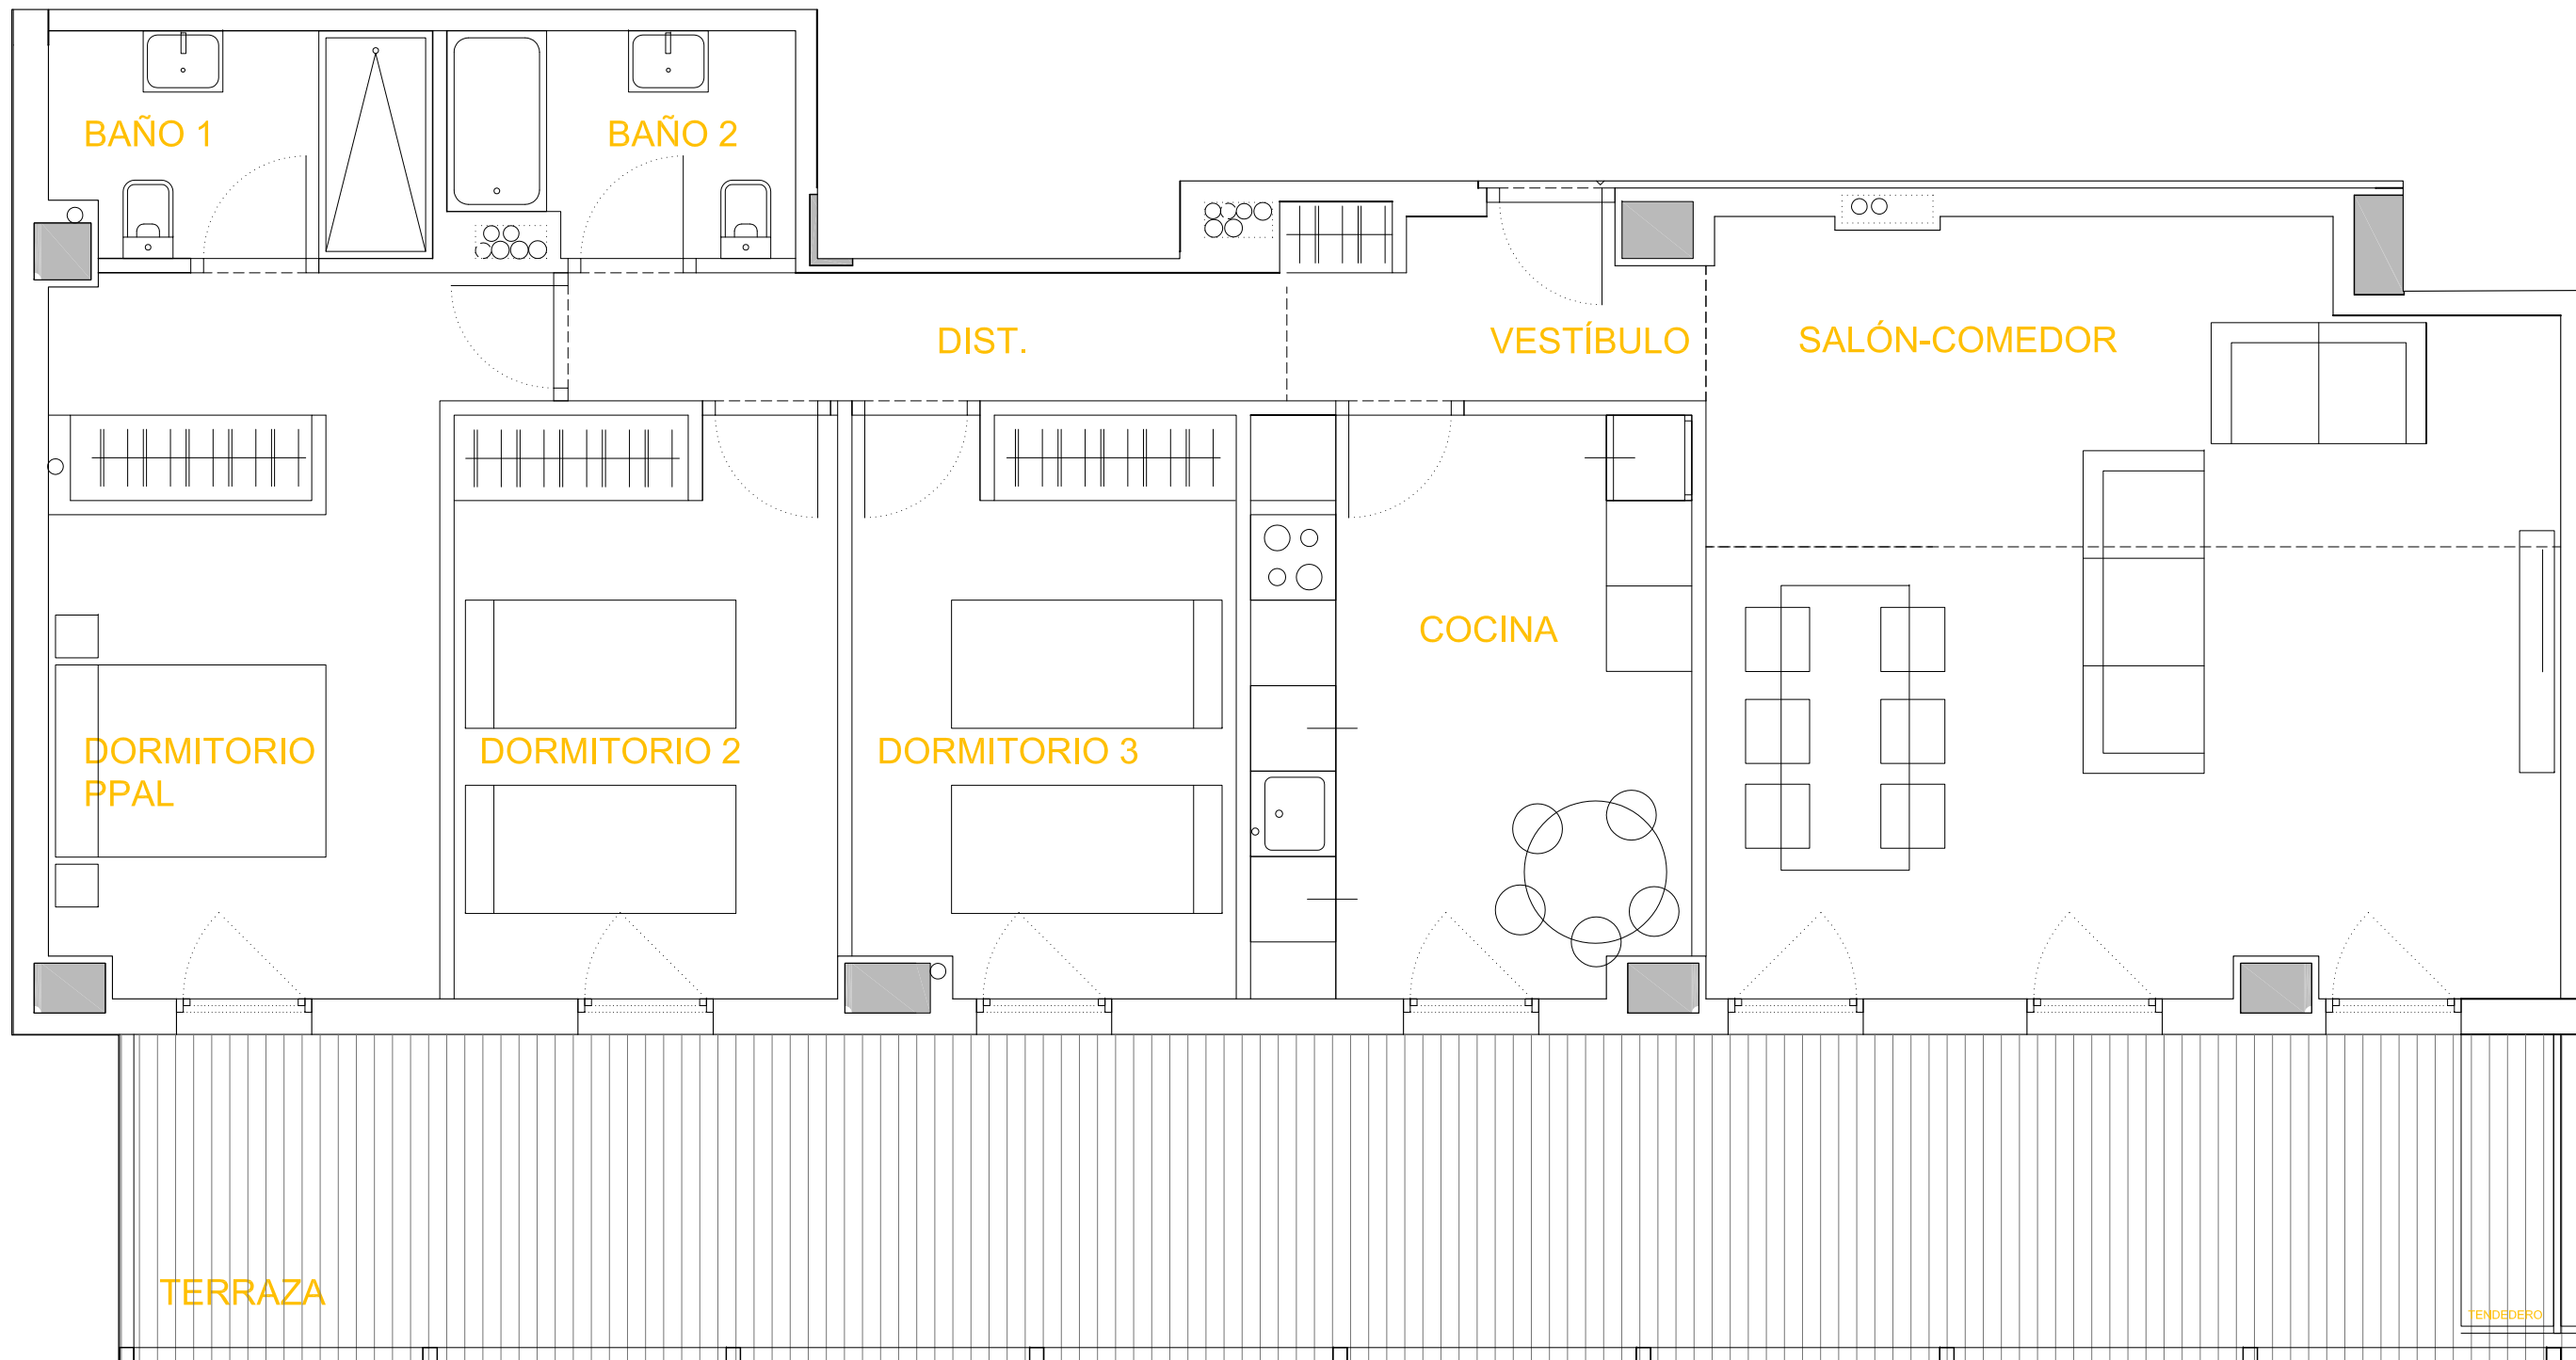

LOCALIZACIÓN EN PARCELA

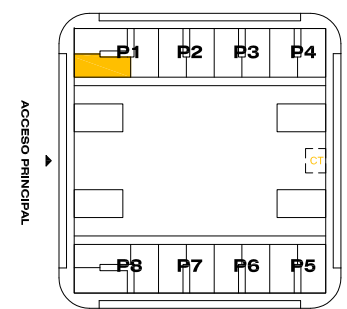

VIVIENDA V02-3D-S

PLANTA SEGUNDA - PORTAL 1-B

S.UTIL INTERIOR VIVIENDA	96.09
S. CONSTRUIDA INTERIOR	107.32
S. CONSTR. CON P.P. COMUNES	122.09
S.UTIL TERRAZA	39.72

SUPERFICIES ÚTILES

ESTANCIAS (m<sup>2</sup>)

SALON-ESTAR	31.61
DORMITORIO 01	14.32
DORMITORIO 02	10.99
DORMITORIO 03	10.88
DESPACHO	
COCINA	12.53
BAÑO 01	4.18
BAÑO 02	3.66
DISTRIBUIDOR	4.20
VESTIBULO	3.72

Las superficies de las estancias y zonas exteriores son metros cuadrados útiles y son aproximados. La promotora se reserva el derecho a modificar los planos por razones técnicas, jurídicas y/o comerciales.




98 VIVIENDAS  
PARCELA VL-2, SECTOR R8 "EL POSTIGUILLO"

**RESIDENCIAL AGUSTINA DE ARAGÓN**


ROCA AGUSTINA DE ARAGÓN  
VALDEMORO

PROMOTOR: CERÁMICAS Y CONSTRUCCIONES ROCA S.A.

0l 0.5l 1l 2lM E:1/50

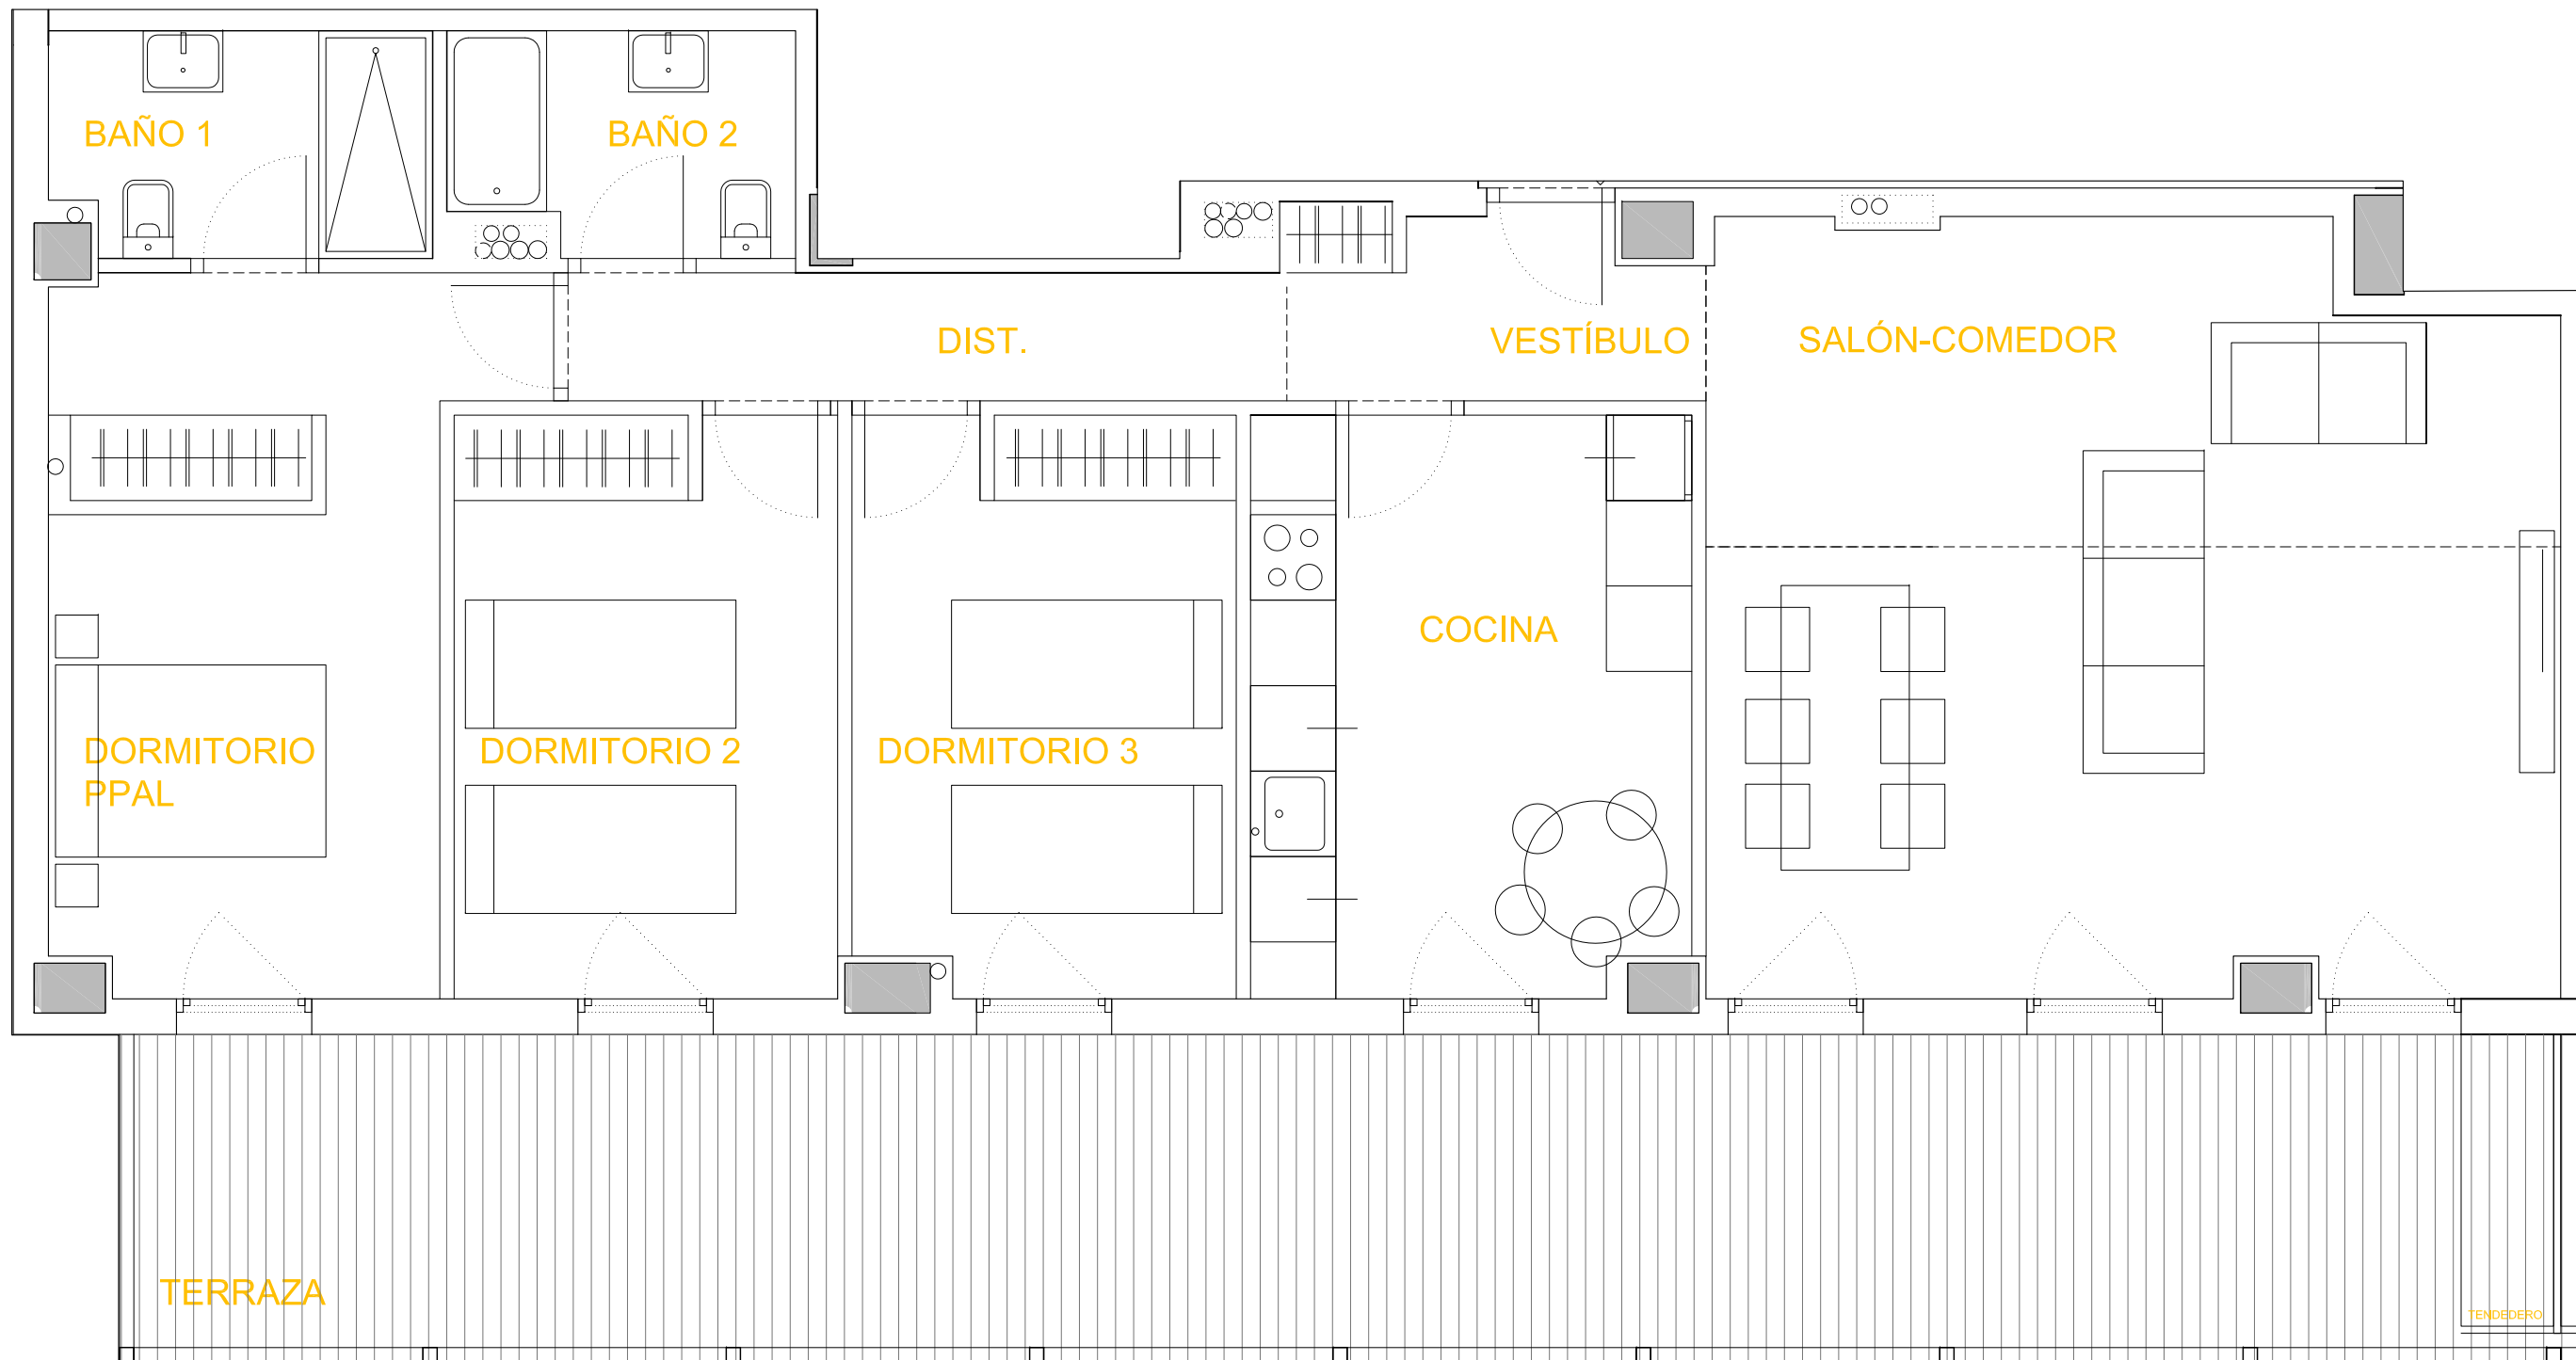

LOCALIZACIÓN EN PARCELA

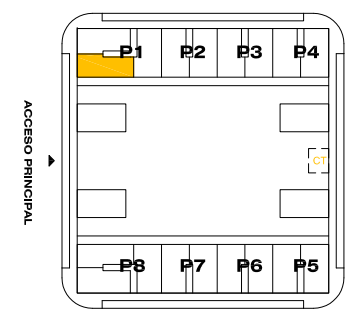

VIVIENDA V02-3D-S

PLANTA TERCERA - PORTAL 1-B

DESCRIPCIÓN	ÁREA (m²)
S.UTIL INTERIOR VIVIENDA	96.09
S. CONSTRUIDA INTERIOR	107.32
S. CONSTR. CON P.P. COMUNES	122.09
S.UTIL TERRAZA	39.72

SUPERFICIES ÚTILES

ESTANCIAS (m²)

SALON-ESTAR	31.61
DORMITORIO 01	14.32
DORMITORIO 02	10.99
DORMITORIO 03	10.88
DESPACHO	
COCINA	12.53
BAÑO 01	4.18
BAÑO 02	3.66
DISTRIBUIDOR	4.20
VESTIBULO	3.72

Las superficies de las estancias y zonas exteriores son metros cuadrados útiles y son aproximados. La promotora se reserva el derecho a modificar los planos por razones técnicas, jurídicas y/o comerciales.




98 VIVIENDAS  
PARCELA VL-2, SECTOR R8 "EL POSTIGUILLO"

**RESIDENCIAL AGUSTINA DE ARAGÓN**


ROCA AGUSTINA DE ARAGÓN  
VALDEMORO

PROMOTOR:  
CERÁMICAS Y CONSTRUCCIONES ROCA S.A.

0l 0.5l 1l 2lM E:1/50

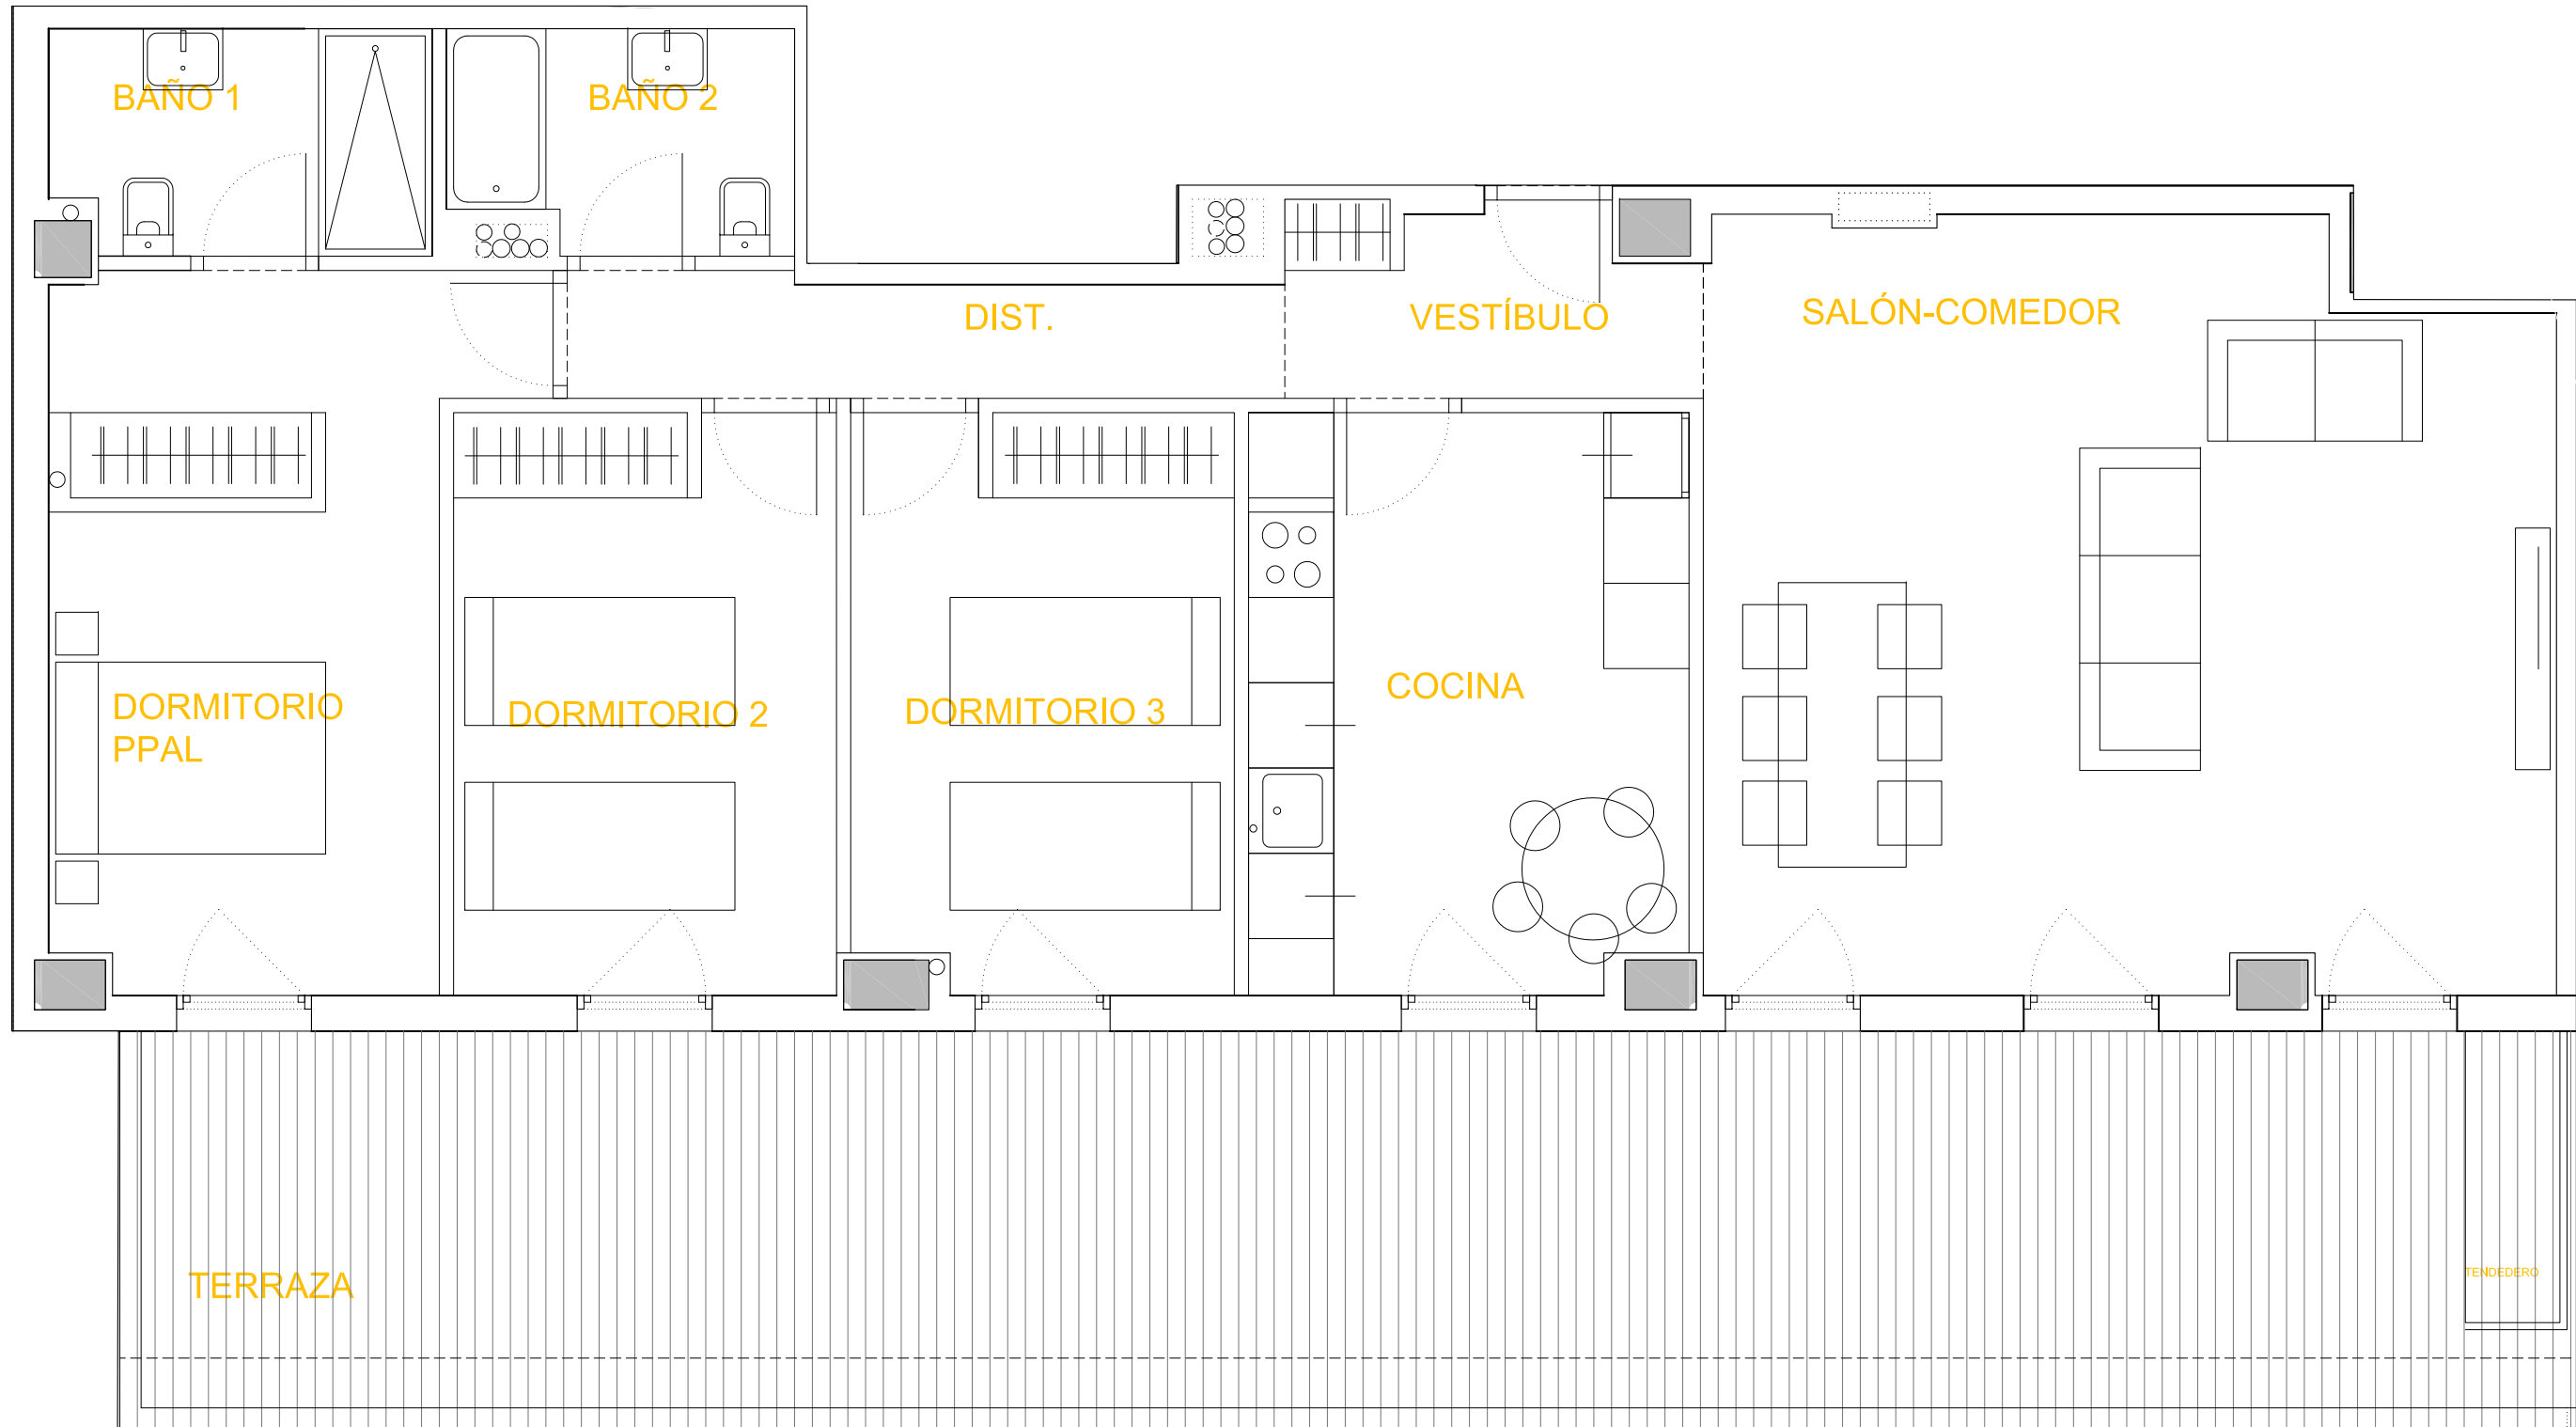

**LOCALIZACIÓN EN PARCELA**

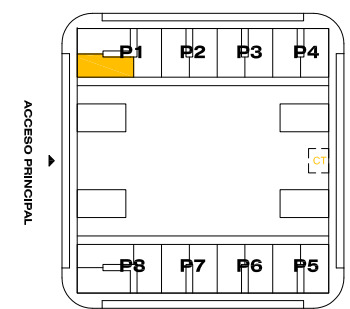

**VIVIENDA V02+-3D-S**  
PLANTA BAJA SUPERIOR - PORTAL 1-B

S.UTIL. INTERIOR VIVIENDA	96.09
S. CONSTRUIDA INTERIOR	107.32
S. CONSTR. CON P.P. COM UNES	122.09
S.UTIL. TERRAZA	48.36

**SUPERFICIES ÚTILES**  
ESTANCIAS (m<sup>2</sup>)

SALON-ESTAR	31.61
DORMITORIO 01	14.32
DORMITORIO 02	10.99
DORMITORIO 03	10.88
DESPACHO	
COCINA	12.53
BAÑO 01	4.18
BAÑO 02	3.66
DISTRIBUIDOR	4.20
VESTIBULO	3.72

Las superficies de las estancias y zonas exteriores son metros cuadrados útiles y son aproximados.  
La promotora se reserva el derecho a modificar los planos por razones técnicas, jurídicas y/o comerciales.




**98 VIVIENDAS**  
PARCELA VL-2, SECTOR R8 "EL POSTIGUILLO"

**RESIDENCIAL AGUSTINA DE ARAGÓN**


ROCA AGUSTINA DE ARAGÓN  
VALDEMORO

PROMOTOR:  
CERÁMICAS Y CONSTRUCCIONES ROCA S.A.

0l 0.5l 1l 2lM E:1/50

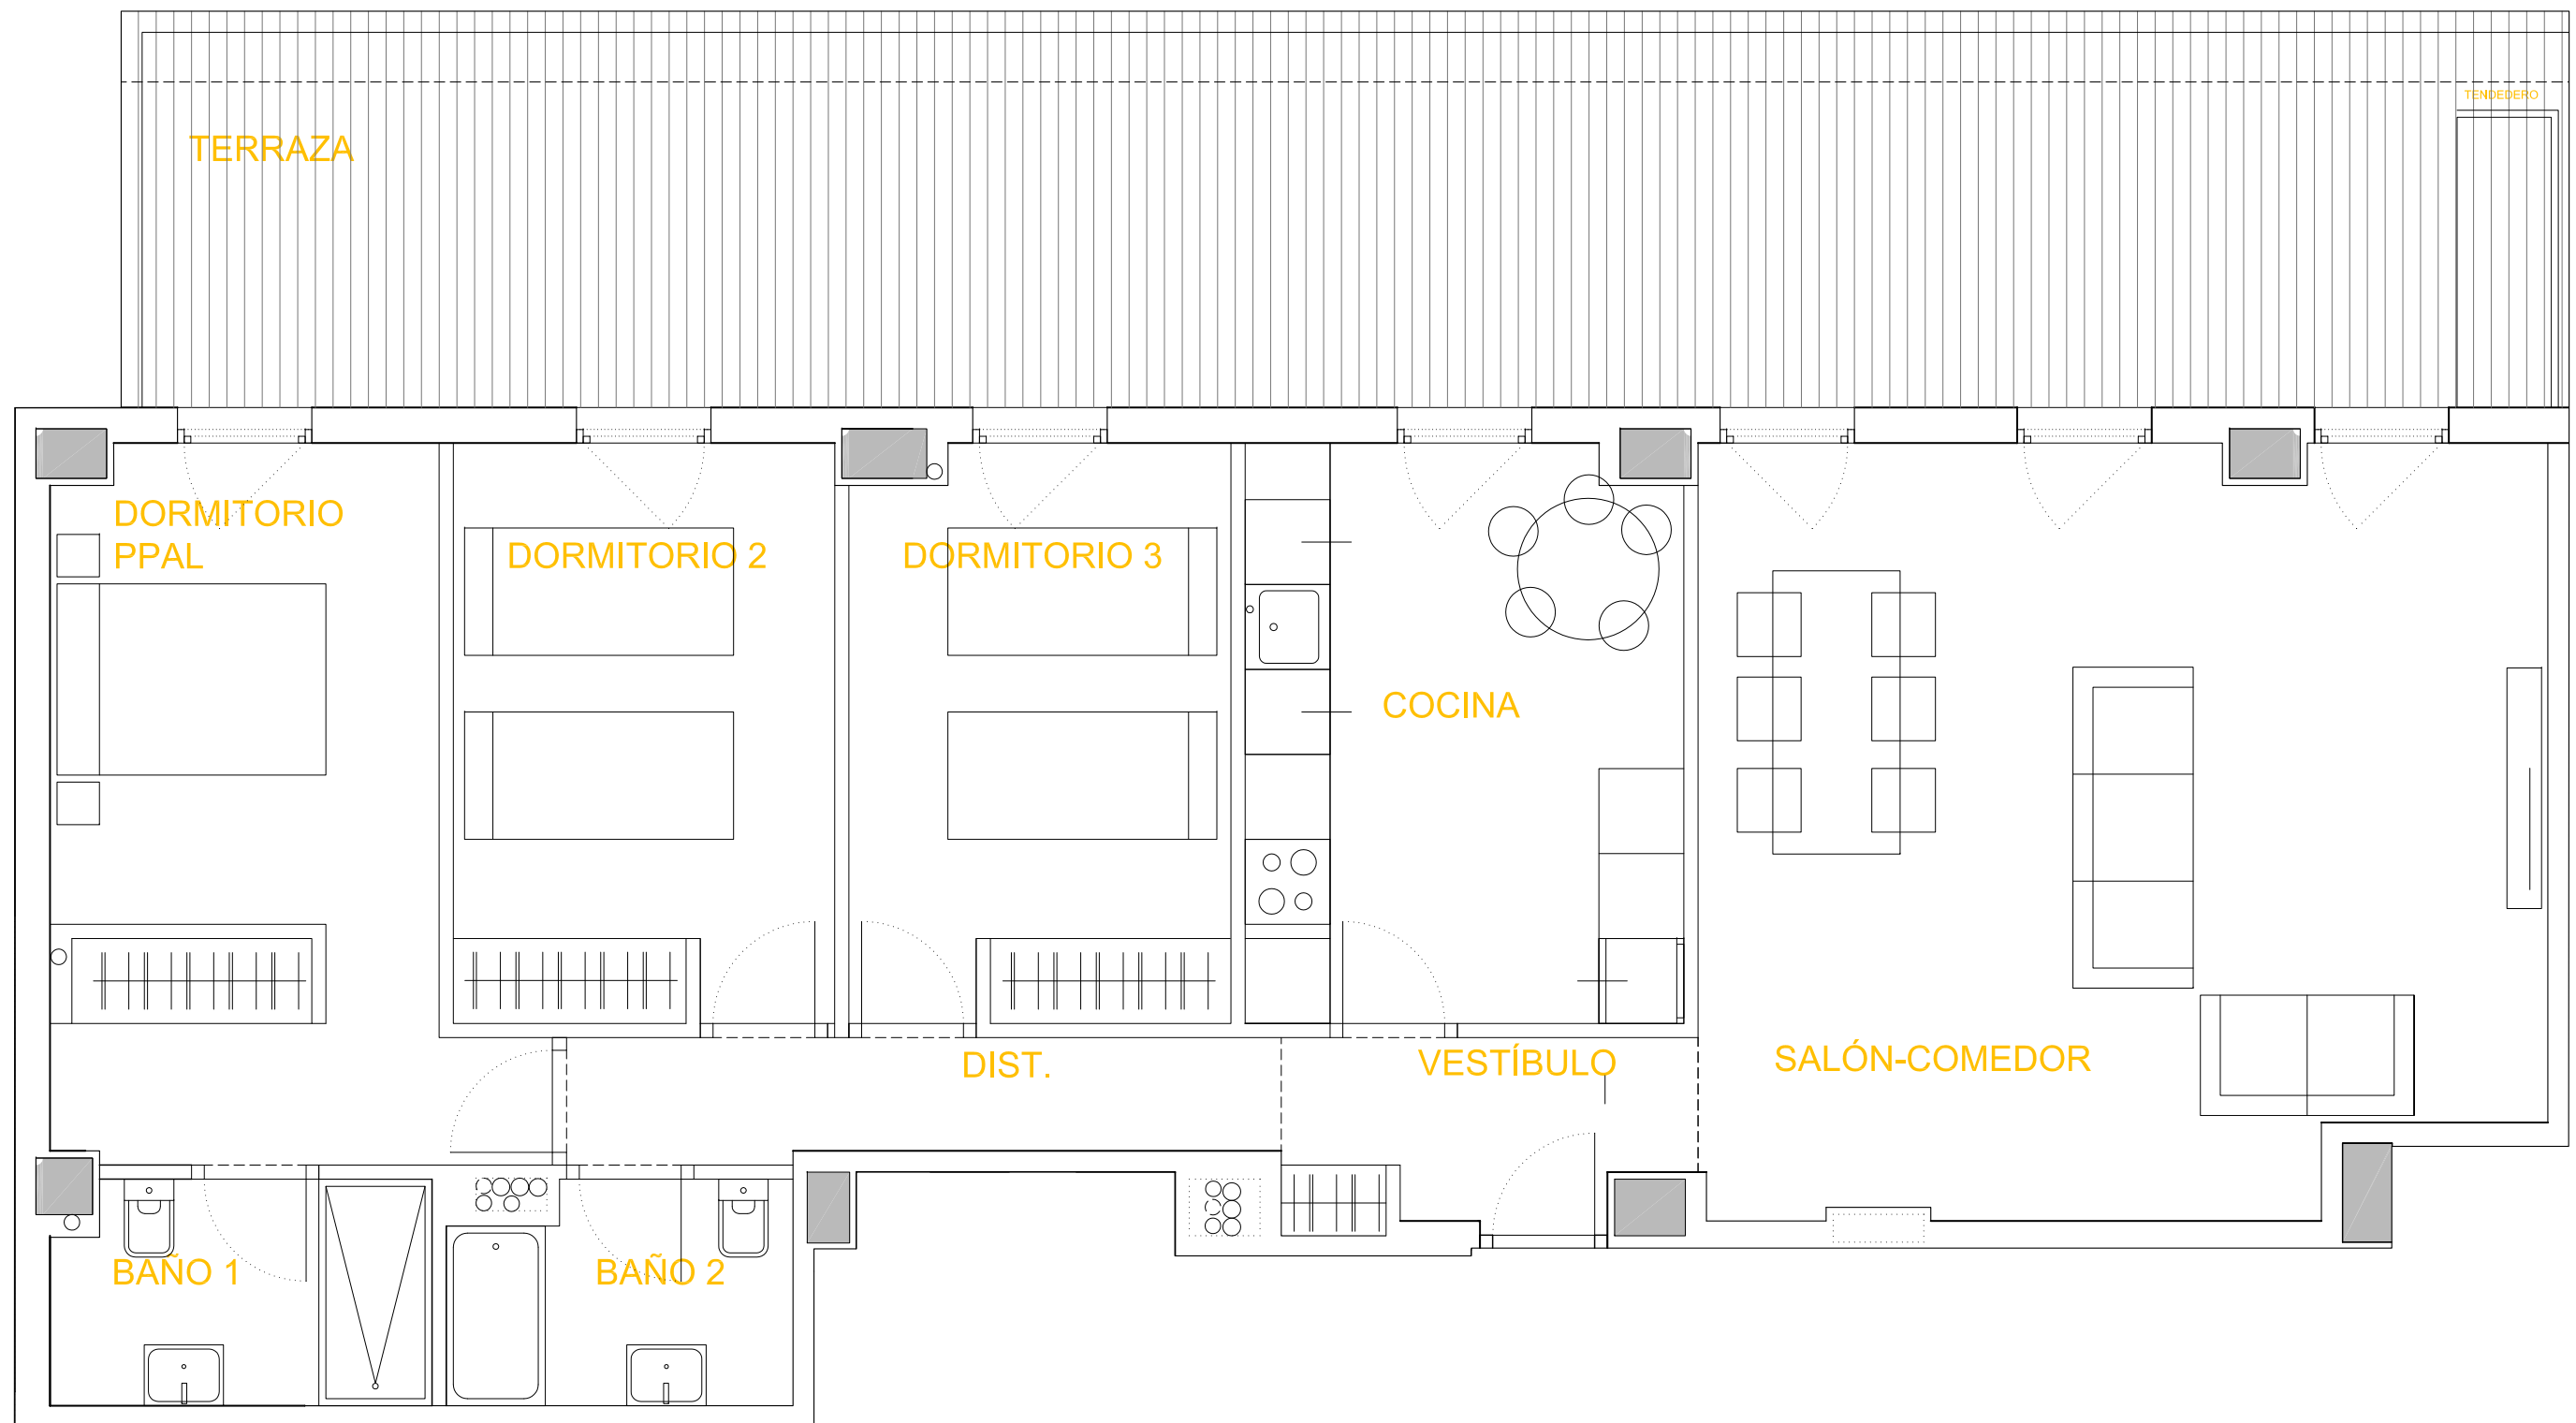

LOCALIZACIÓN EN PARCELA

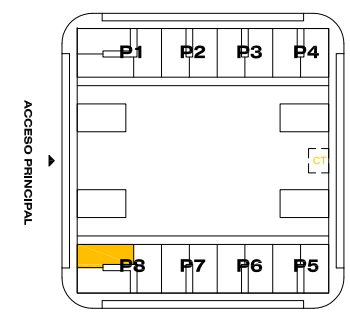

VIVIENDA V02+-3D  
PLANTA BAJA SUPERIOR - PORTAL 8-B

S.UTIL. INTERIOR VIVIENDA	96.09
S. CONSTRUIDA INTERIOR	107.32
S. CONSTR. CON P.P. COM UNES	122.09
S.UTIL. TERRAZA	48.36

SUPERFICIES ÚTILES  
ESTANCIAS (m²)

SALON-ESTAR	31.61
DORMITORIO 01	14.32
DORMITORIO 02	10.99
DORMITORIO 03	10.88
DESPACHO	
COCINA	12.53
BAÑO 01	4.18
BAÑO 02	3.66
DISTRIBUIDOR	4.20
VESTIBULO	3.72

Las superficies de las estancias y zonas exteriores son metros cuadrados útiles y son aproximados.  
La promotora se reserva el derecho a modificar los planos por razones técnicas, jurídicas y/o comerciales.



98 VIVIENDAS  
PARCELA VL-2, SECTOR R8 "EL POSTIGUILLO"

**RESIDENCIAL AGUSTINA DE ARAGÓN**

ROCA AGUSTINA DE ARAGÓN  
VALDEMORO

PROMOTOR:  
CERÁMICAS Y CONSTRUCCIONES ROCA S.A.

0l 0.5l 1l 2lM E:1/50