


LOCALIZACIÓN EN PARCELA

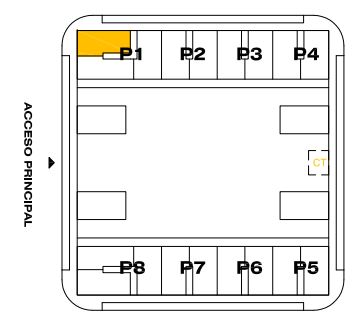

VIVIENDA VT05-3D-S
PLANTA SEGUNDA - PORTAL 1-A

ESTANCIA	ÁREA (m²)
S.UTIL INTERIOR VIVIENDA	84.46
S. CONSTRUIDA INTERIOR	96.15
S. CONSTR. CON P.P. COMUNES	109.38
S.UTIL TERRAZA	10.12

SUPERFICIES ÚTILES
ESTANCIAS (m²)

SALON-ESTAR	22.94
DORMITORIO 01	13.16
DORMITORIO 02	9.74
DORMITORIO 03	11.31
DESPACHO	
COCINA	11.84
BAÑO 01	3.84
BAÑO 02	3.95
DISTRIBUIDOR	1.95
VESTIBULO	5.73

Las superficies de las estancias y zonas exteriores son metros cuadrados útiles y son aproximados.
La promotora se reserva el derecho a modificar los planos por razones técnicas, jurídicas y/o comerciales.




98 VIVIENDAS
PARCELA VL-2, SECTOR R8 "EL POSTIGUILLO"

RESIDENCIAL AGUSTINA DE ARAGÓN


ROCA AGUSTINA DE ARAGÓN
VALDEMORO

PROMOTOR: CERÁMICAS Y CONSTRUCCIONES ROCA S.A.

0l 0.5l 1l 2l M E:1/50

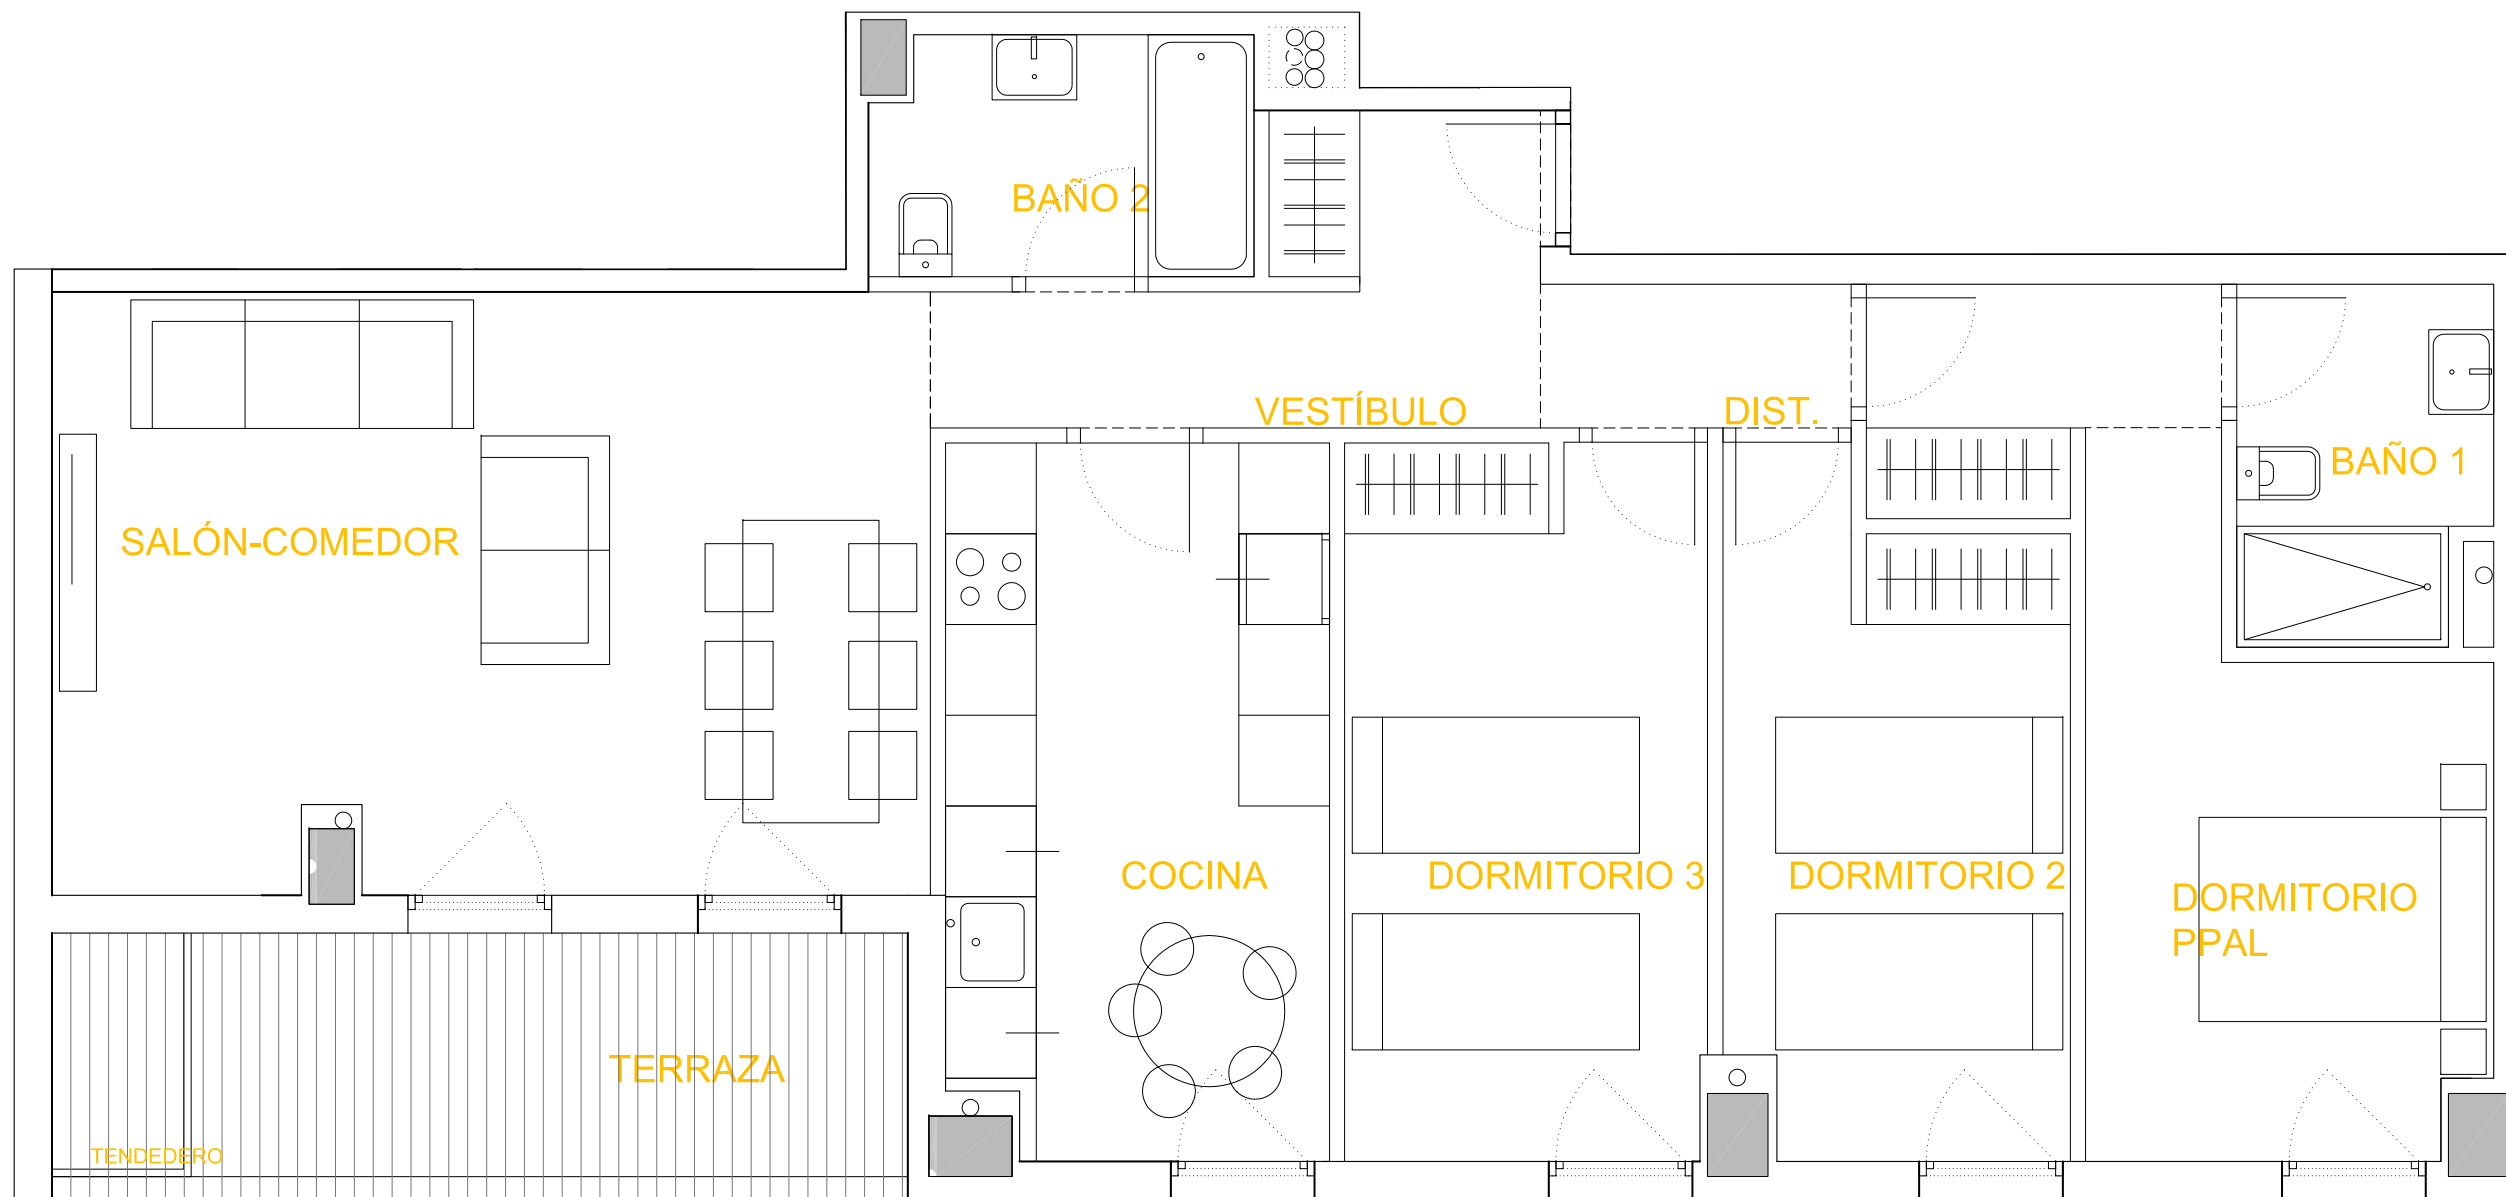

LOCALIZACIÓN EN PARCELA

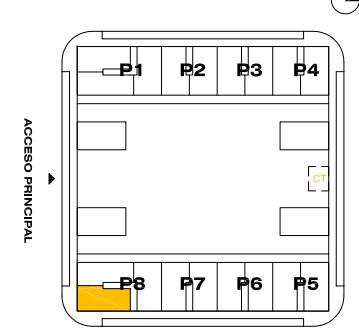

VIVIENDA VT05-3D
PLANTA SEGUNDA - PORTAL 8-C

S.UTIL INTERIOR VIVIENDA	84.46
S. CONSTRUIDA INTERIOR	96.15
S. CONSTR. CON P.P. COMUNES	109.38
S.UTIL TERRAZA	10.12

SUPERFICIES ÚTILES
ESTANCIAS (m²)

SALON-ESTAR	22.94
DORMITORIO 01	13.16
DORMITORIO 02	9.74
DORMITORIO 03	11.31
DESPACHO	
COCINA	11.84
BAÑO 01	3.84
BAÑO 02	3.95
DISTRIBUIDOR	1.95
VESTIBULO	5.73

Las superficies de las estancias y zonas exteriores son metros cuadrados útiles y son aproximados. La promotora se reserva el derecho a modificar los planos por razones técnicas, jurídicas y/o comerciales.


98 VIVIENDAS
PARCELA VL-2, SECTOR R8 "EL POSTIGUILLO"

RESIDENCIAL AGUSTINA DE ARAGÓN


ROCA AGUSTINA DE ARAGÓN
VALDEMORO

PROMOTOR:
CERÁMICAS Y CONSTRUCCIONES ROCA S.A.

0l 0.5l 1l 2l M E:1/50

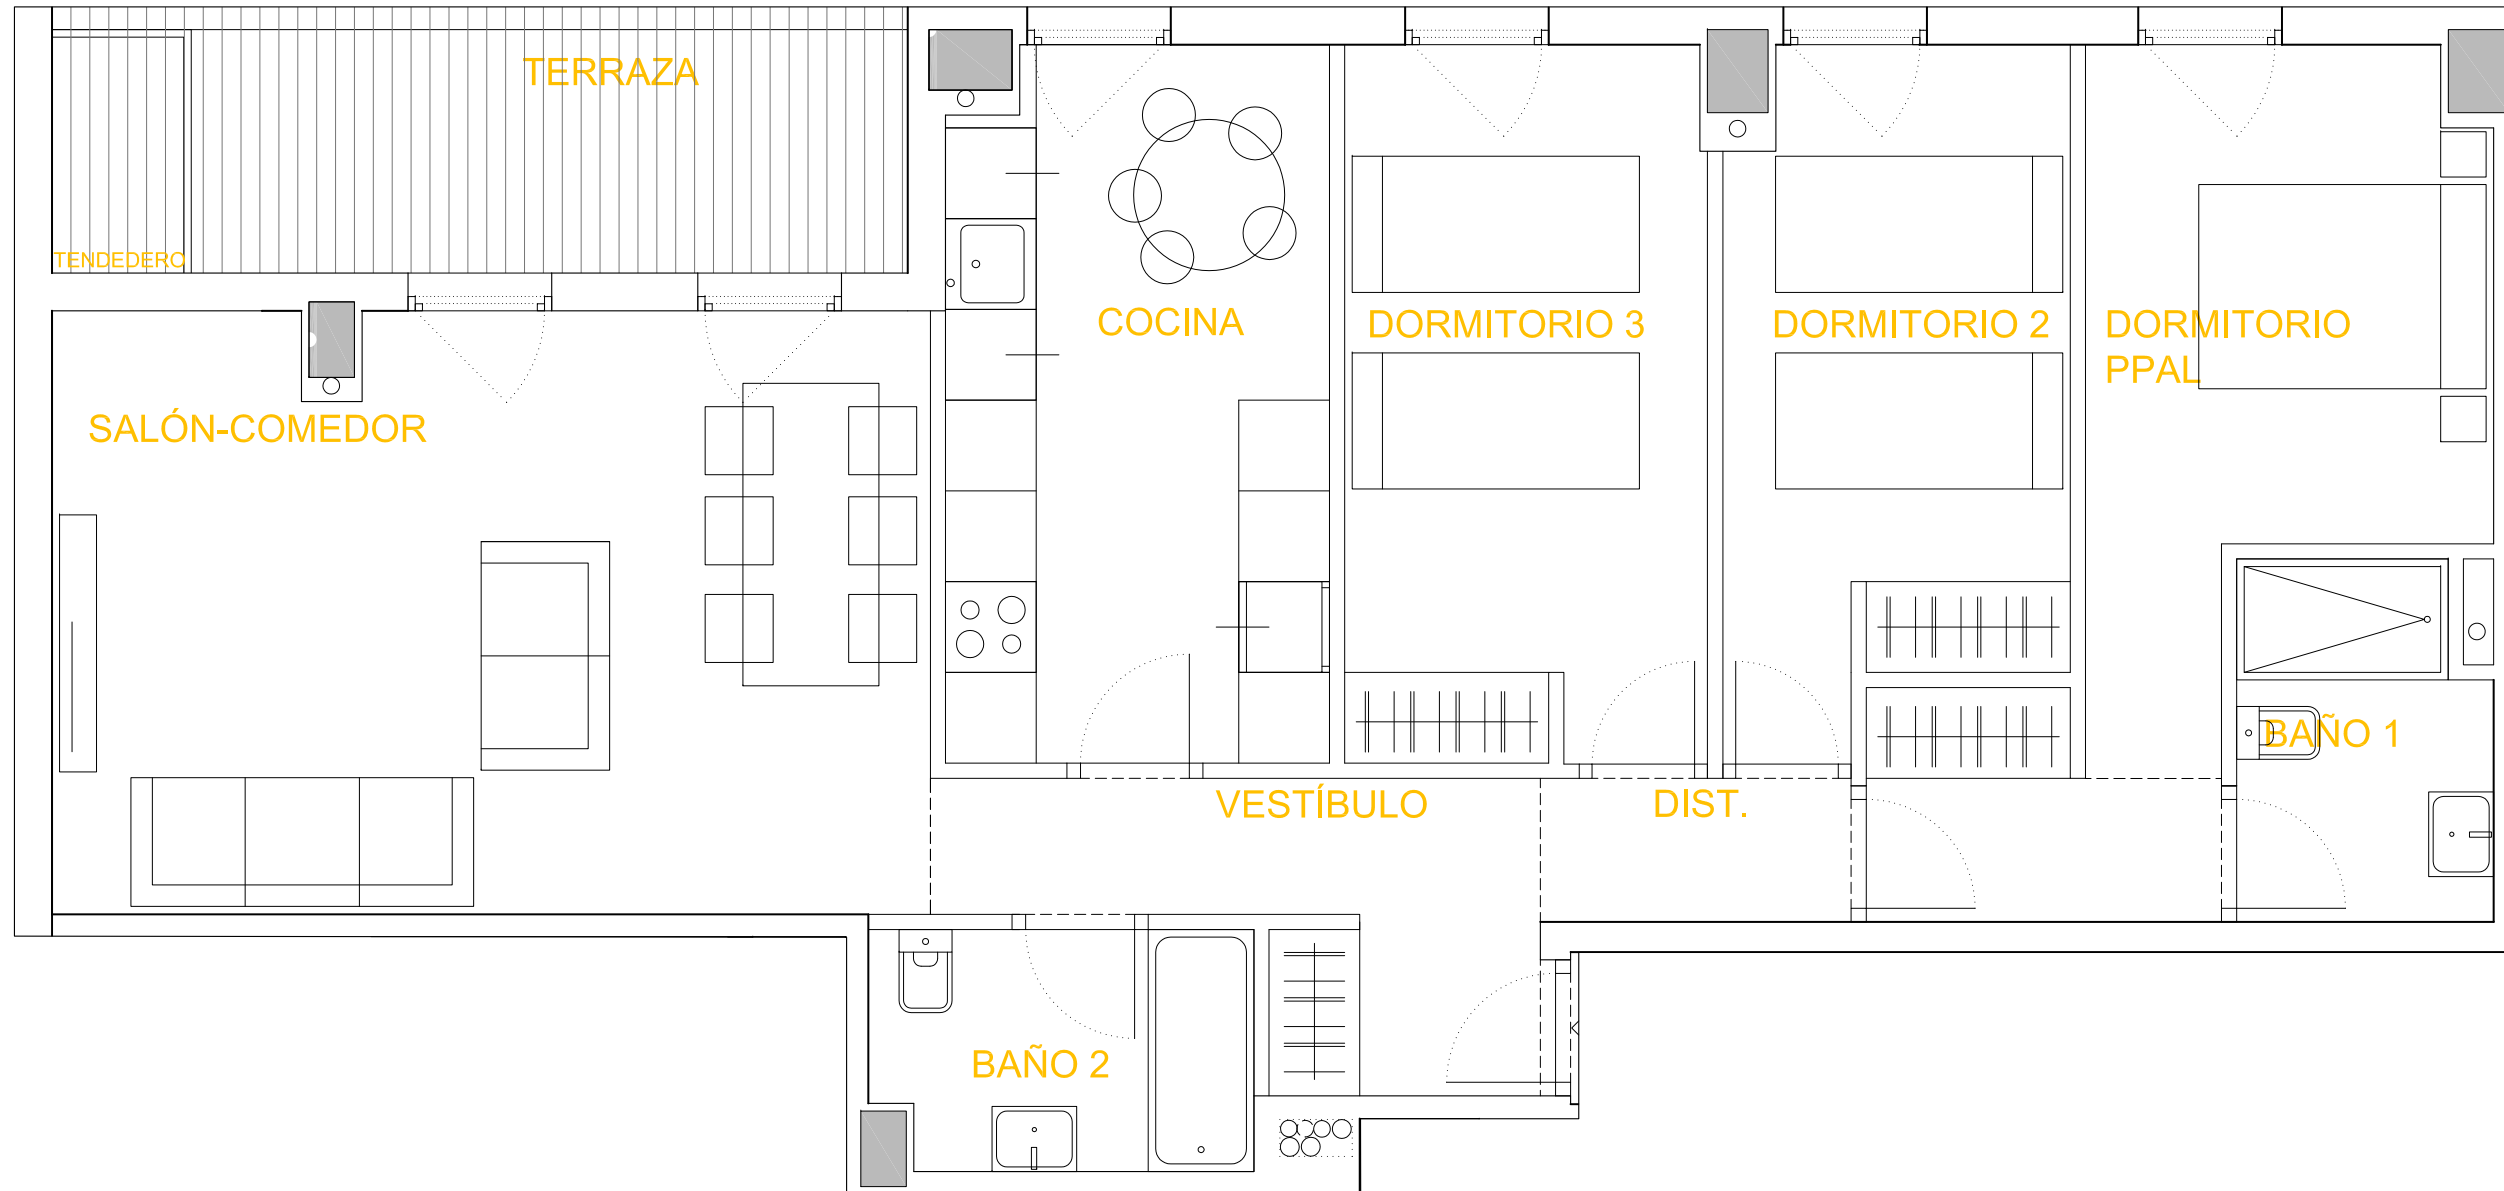

LOCALIZACIÓN EN PARCELA

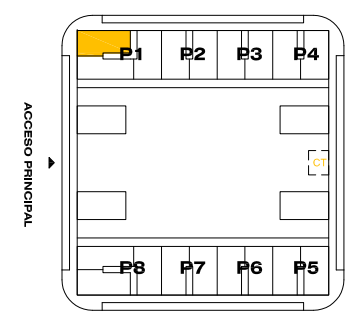

VIVIENDA VT05-3D-S
PLANTA TERCERA - PORTAL 1-A

S.UTIL INTERIOR VIVIENDA	84.46
S. CONSTRUIDA INTERIOR	96.15
S. CONSTR. CON P.P. COMUNES	109.38
S.UTIL TERRAZA	10.12

SUPERFICIES ÚTILES
ESTANCIAS (m²)

SALON-ESTAR	22.94
DORMITORIO 01	13.16
DORMITORIO 02	9.74
DORMITORIO 03	11.31
DESPACHO	
COCINA	11.84
BAÑO 01	3.84
BAÑO 02	3.95
DISTRIBUIDOR	1.95
VESTIBULO	5.73

Las superficies de las estancias y zonas exteriores son metros cuadrados útiles y son aproximados.
La promotora se reserva el derecho a modificar los planos por razones técnicas, jurídicas y/o comerciales.




98 VIVIENDAS
PARCELA VL-2, SECTOR R8 "EL POSTIGUILLO"

RESIDENCIAL AGUSTINA DE ARAGÓN


ROCA AGUSTINA DE ARAGÓN
VALDEMORO

PROMOTOR:
CERÁMICAS Y CONSTRUCCIONES ROCA S.A.

0l 0.5l 1l 2lM E:1/50

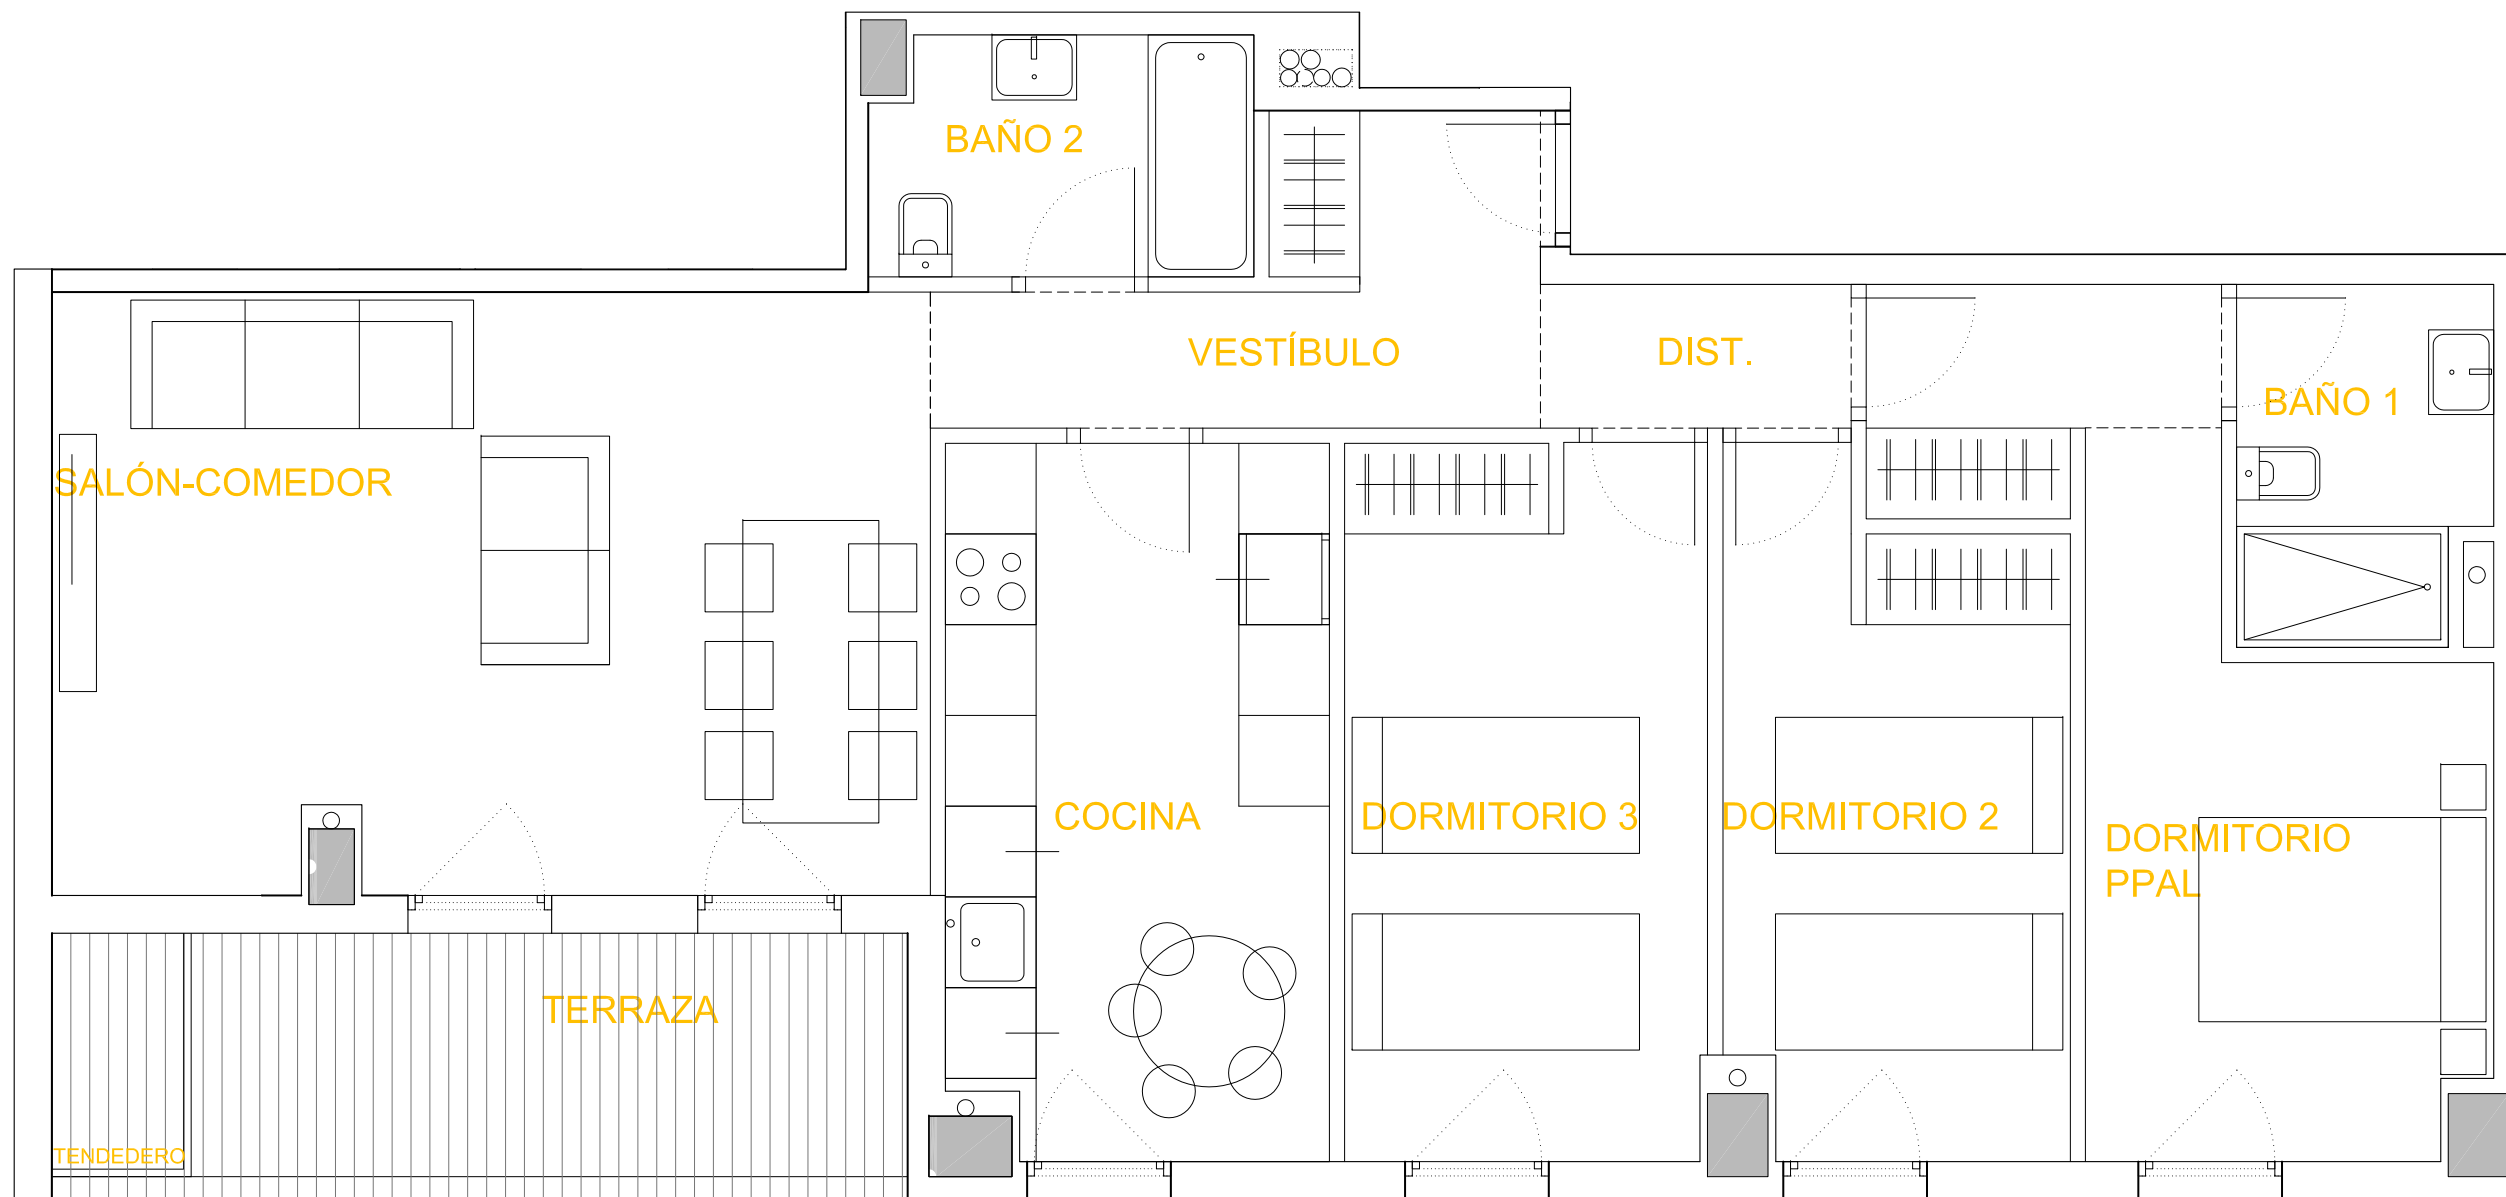

LOCALIZACIÓN EN PARCELA

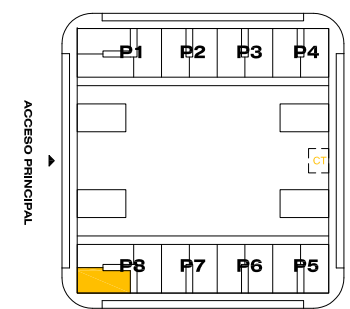

VIVIENDA VT05-3D
PLANTA TERCERA - PORTAL 8-C

S.UTIL INTERIOR VIVIENDA	84.46
S. CONSTRUIDA INTERIOR	96.15
S. CONSTR. CON P.P. COMUNES	109.38
S.UTIL TERRAZA	10.12

SUPERFICIES ÚTILES
ESTANCIAS (m²)

SALON-ESTAR	22.94
DORMITORIO 01	13.16
DORMITORIO 02	9.74
DORMITORIO 03	11.31
DESPACHO	
COCINA	11.84
BAÑO 01	3.84
BAÑO 02	3.95
DISTRIBUIDOR	1.95
VESTIBULO	5.73

Las superficies de las estancias y zonas exteriores son metros cuadrados útiles y son aproximados.
La promotora se reserva el derecho a modificar los planos por razones técnicas, jurídicas y/o comerciales.

98 VIVIENDAS
PARCELA VL-2, SECTOR R8 "EL POSTIGUILLO"

RESIDENCIAL AGUSTINA DE ARAGÓN

ROCA AGUSTINA DE ARAGÓN
VALDEMORO

PROMOTOR:
CERÁMICAS Y CONSTRUCCIONES ROCA S.A.

0l 0.5l 1l 2l M E:1/50