


LOCALIZACIÓN EN PARCELA

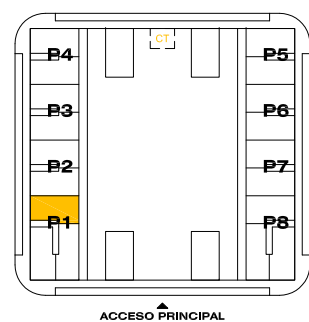

VIVIENDA V06-3D

S.UTIL INTERIOR VIVIENDA	88.74
S. CONSTRUIDA INTERIOR	99.45
S. CONSTR. CON P.P. COMUNES	113.13
S.UTIL JARDÍN	39.40

SUPERFICIES ÚTILES

ESTANCIAS (m²)

SALON-ESTAR	24.25
DORMITORIO 01	13.05
DORMITORIO 02	9.96
DORMITORIO 03	9.83
DESPACHO	3.16
COCINA	9.91
BAÑO 01	4.67
BAÑO 02	3.96
DISTRIBUIDOR	4.13
VESTIBULO	5.82

Las superficies de las estancias y zonas exteriores son metros cuadrados útiles y son aproximados.
La promotora se reserva el derecho a modificar los planos por razones técnicas, jurídicas y/o comerciales.




98 VIVIENDAS
PARCELA VL-2, SECTOR R8 "EL POSTIGUILLO"

RESIDENCIAL AGUSTINA DE ARAGÓN


ROCA AGUSTINA DE ARAGÓN
VALDEMORO

PROMOTOR:
CERÁMICAS Y CONSTRUCCIONES ROCA S.A.

0l 0.5l 1l 2lM E:1/50

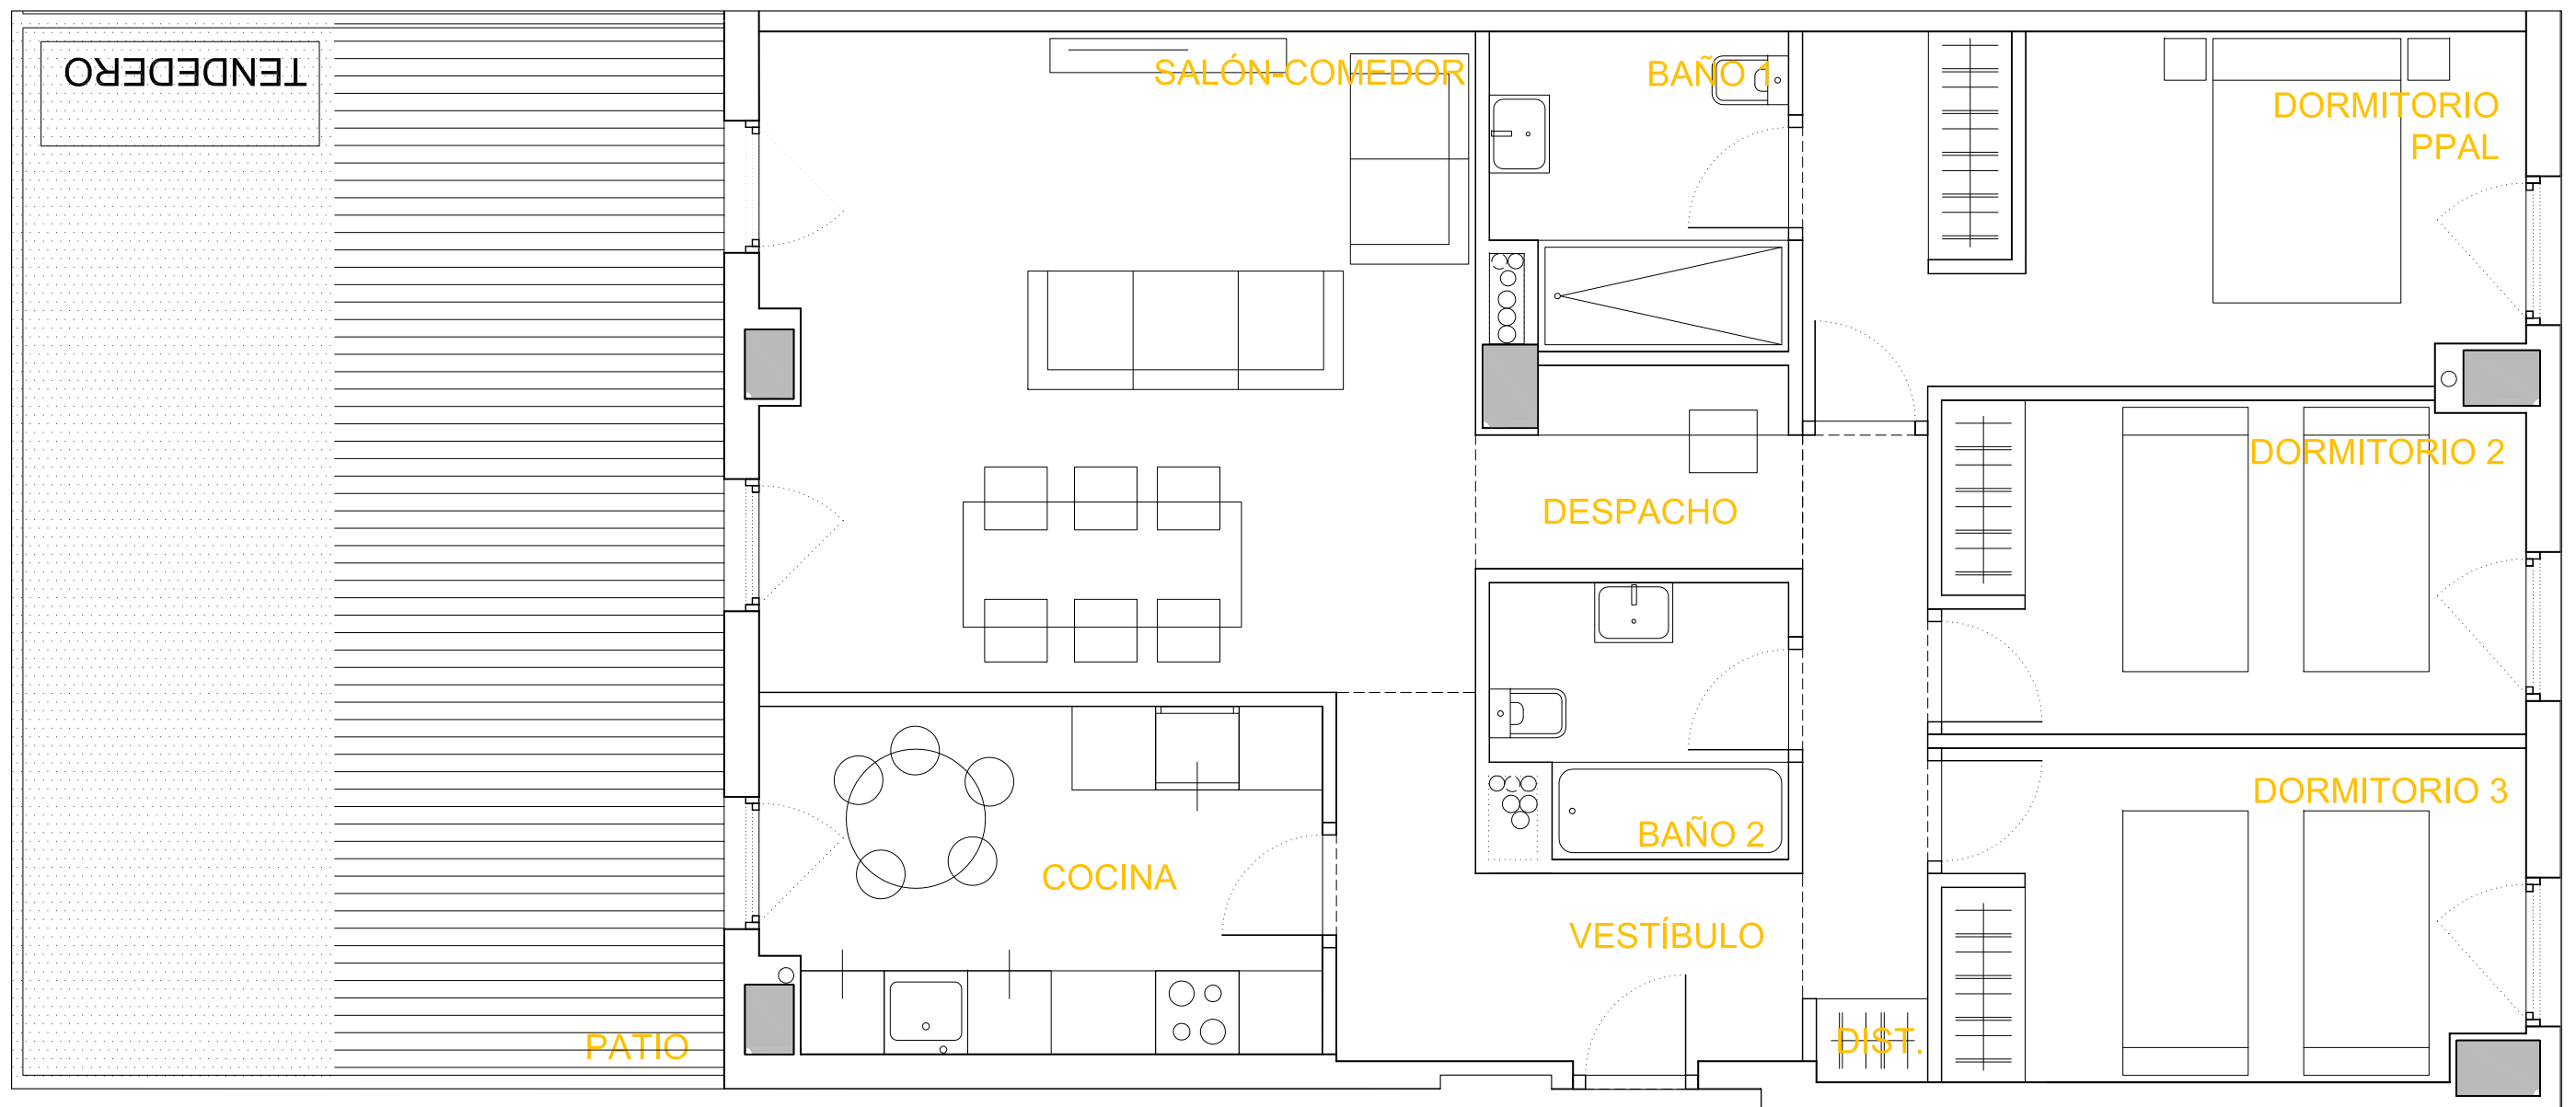

LOCALIZACIÓN EN PARCELA

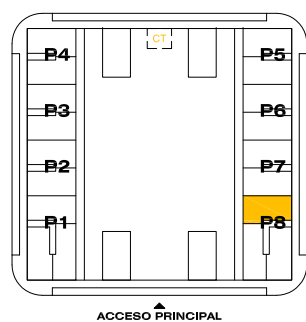

VIVIENDA V06-3D

S. UTIL INTERIOR VIVIENDA	88.74
S. CONSTRUIDA INTERIOR	99.45
S. CONSTR. CON P.P. COMUNES	113.13
S. UTIL JARDÍN	39.40

SUPERFICIES ÚTILES
ESTANCIAS (m²)

SALON-ESTAR	24.25
DORMITORIO 01	13.05
DORMITORIO 02	9.96
DORMITORIO 03	9.83
DESPACHO	3.16
COCINA	9.91
BAÑO 01	4.67
BAÑO 02	3.96
DISTRIBUIDOR	4.13
VESTIBULO	5.82

Las superficies de las estancias y zonas exteriores son metros cuadrados útiles y son aproximados.
La promotora se reserva el derecho a modificar los planos por razones técnicas, jurídicas y/o comerciales.




98 VIVIENDAS
PARCELA VL-2, SECTOR R8 "EL POSTIGUILLO"

RESIDENCIAL AGUSTINA DE ARAGÓN


ROCA AGUSTINA DE ARAGÓN
VALDEMORO

PROMOTOR:
CERÁMICAS Y CONSTRUCCIONES ROCA S.A.

0l 0.5l 1l 2lM E:1/50

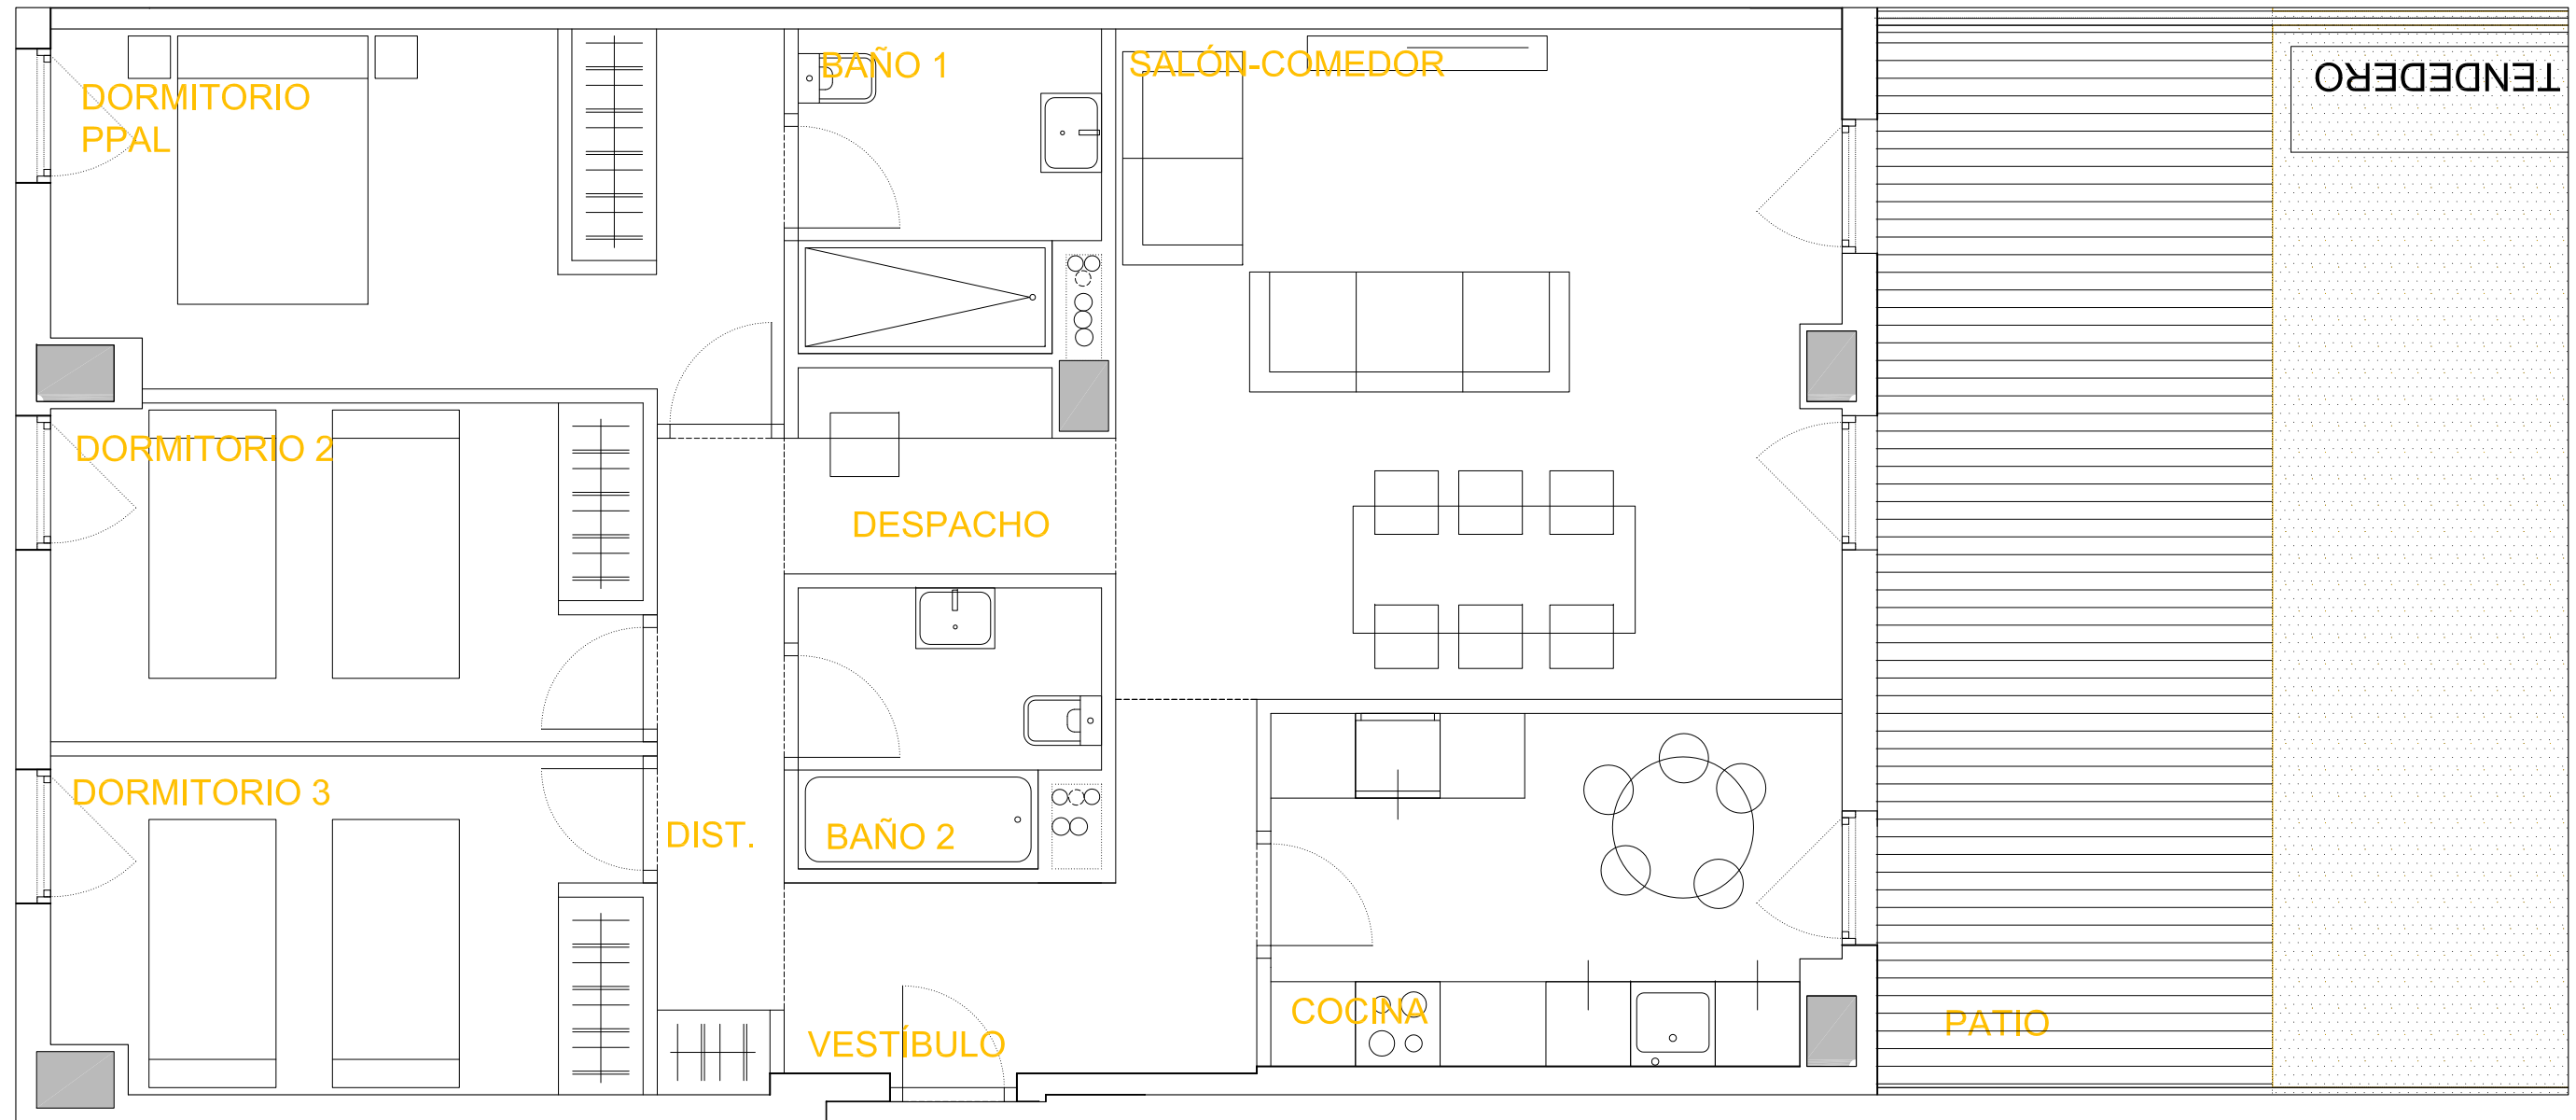

LOCALIZACIÓN EN PARCELA

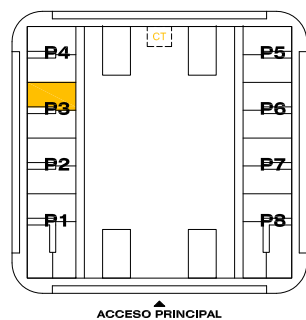

VIVIENDA V06+3D

PLANTA BAJA SUPERIOR - PORTAL 3 - B

S.UTIL INTERIOR VIVIENDA	88.74
S. CONSTRUIDA INTERIOR	99.45
S. CONSTR. CON P.P. COMUNES	113.13
S.UTIL JARDÍN	43.68

SUPERFICIES ÚTILES

ESTANCIAS (m²)

SALON-ESTAR	24.25
DORMITORIO 01	13.05
DORMITORIO 02	9.96
DORMITORIO 03	9.83
DESPACHO	3.16
COCINA	9.91
BAÑO 01	4.67
BAÑO 02	3.96
DISTRIBUIDOR	4.13
VESTIBULO	5.82

Las superficies de las estancias y zonas exteriores son metros cuadrados útiles y son aproximados. La promotora se reserva el derecho a modificar los planos por razones técnicas, jurídicas y/o comerciales.




98 VIVIENDAS
PARCELA VL-2, SECTOR R8 "EL POSTIGUILLO"

RESIDENCIAL AGUSTINA DE ARAGÓN


ROCA AGUSTINA DE ARAGÓN
VALDEMORO

PROMOTOR:
CERÁMICAS Y CONSTRUCCIONES ROCA S.A.

0l 0.5l 1l 2lM E:1/50

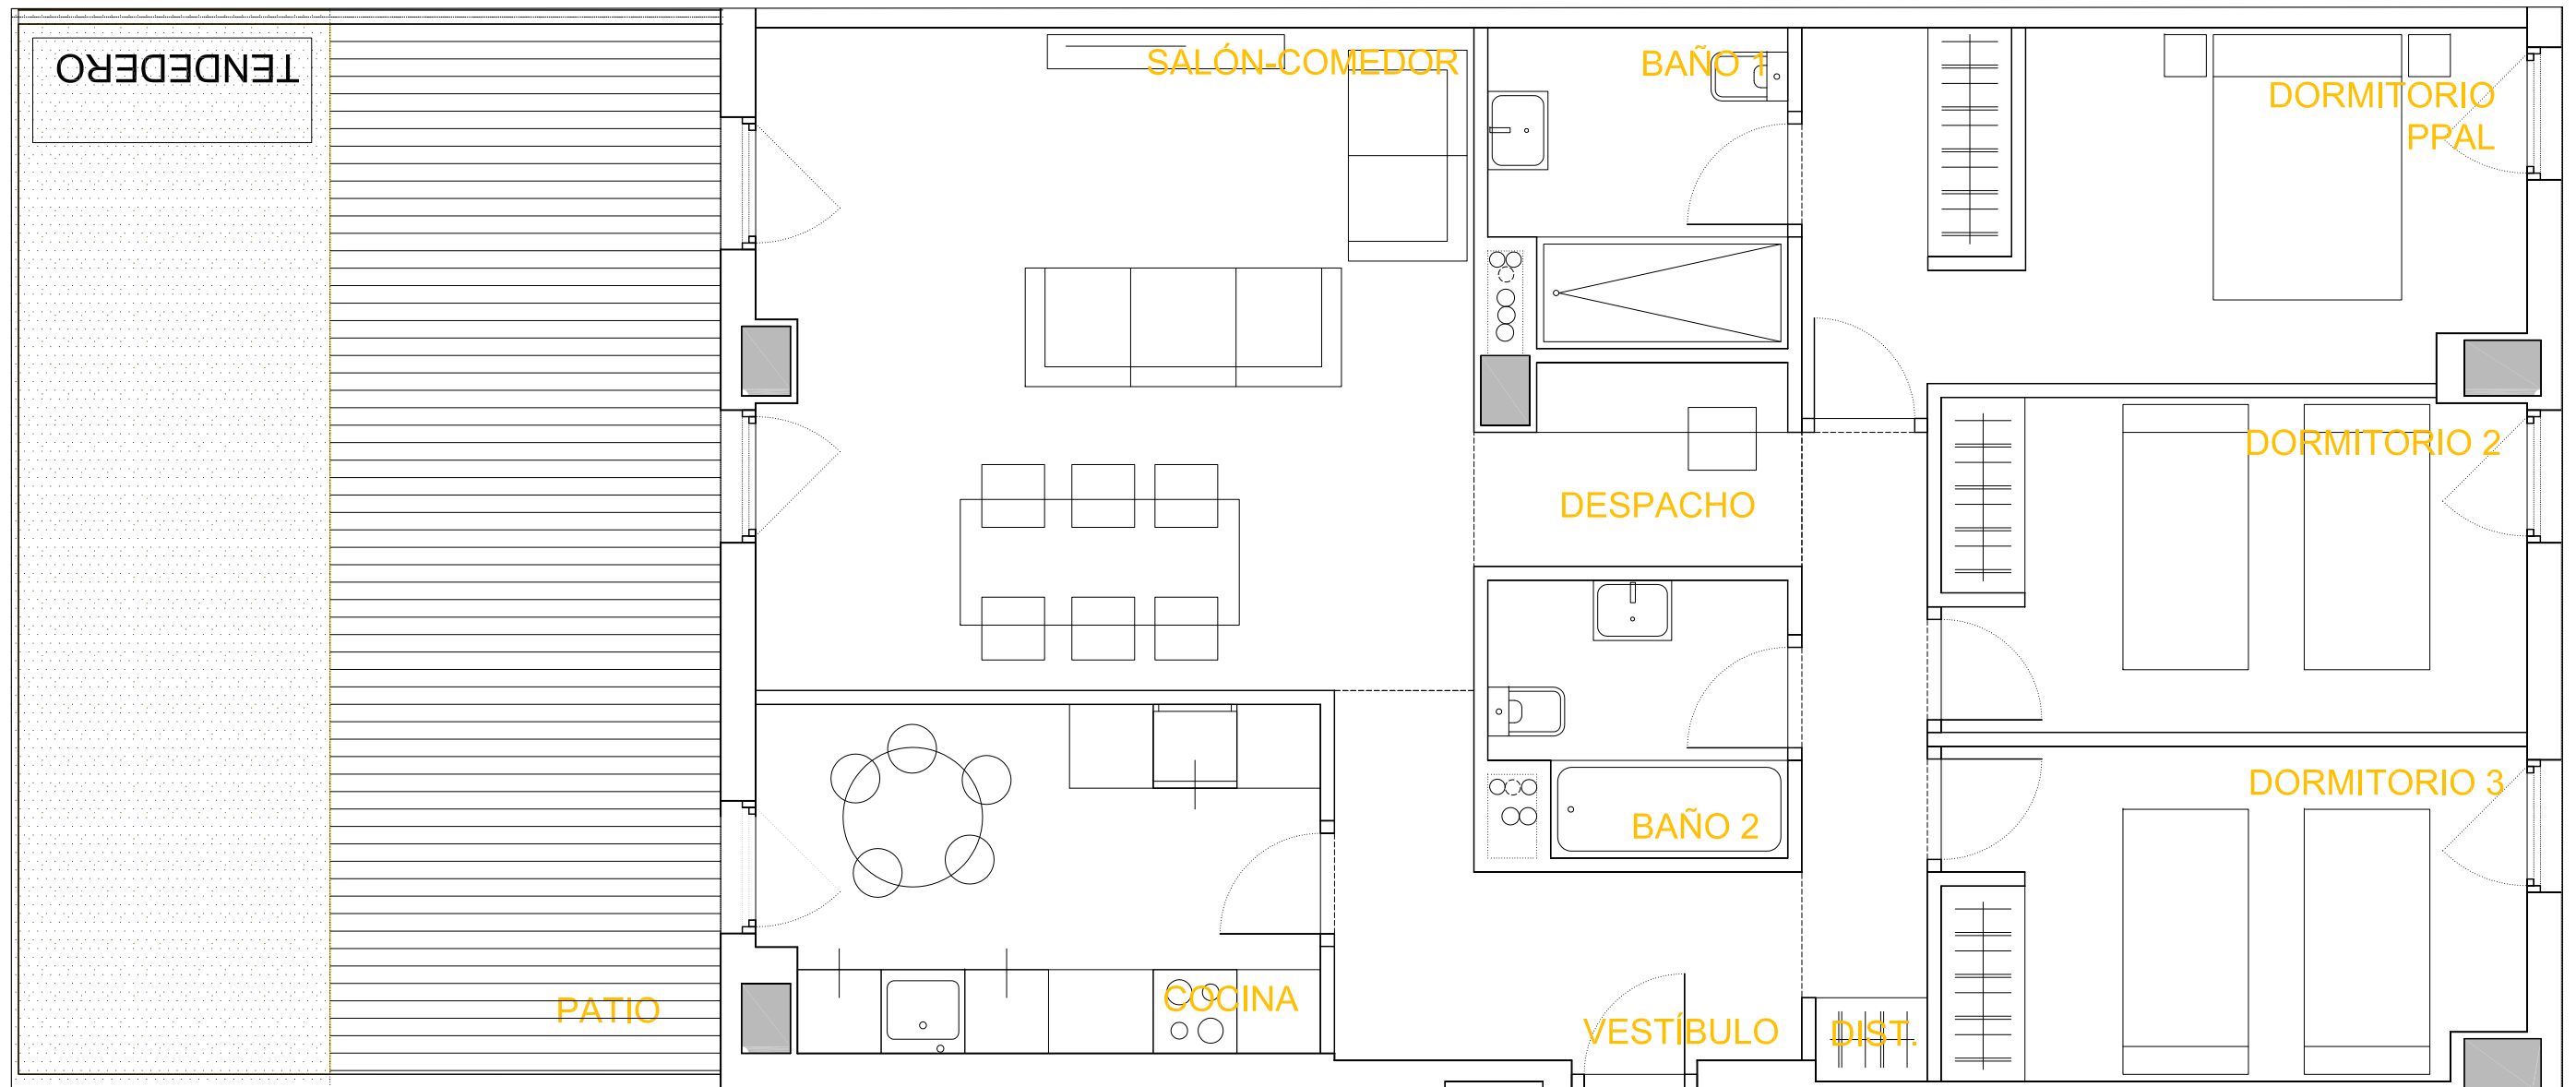

LOCALIZACIÓN EN PARCELA

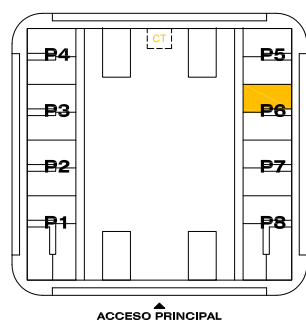

VIVIENDA V06+-3D-S

PLANTA BAJA SUPERIOR - PORTAL 6 - A

ESTANCIA	ÁREA (m²)
S.UTIL INTERIOR VIVIENDA	88.74
S. CONSTRUIDA INTERIOR	99.45
S. CONSTR. CON P.P. COMUNES	113.13
S.UTIL JARDÍN	43.68

SUPERFICIES ÚTILES

ESTANCIAS (m²)

ESTANCIA	ÁREA (m²)
SALON-ESTAR	24.25
DORMITORIO 01	13.05
DORMITORIO 02	9.96
DORMITORIO 03	9.83
DESPACHO	3.16
COCINA	9.91
BAÑO 01	4.67
BAÑO 02	3.96
DISTRIBUIDOR	4.13
VESTIBULO	5.82

Las superficies de las estancias y zonas exteriores son metros cuadrados útiles y son aproximados.
La promotora se reserva el derecho a modificar los planos por razones técnicas, jurídicas y/o comerciales.




98 VIVIENDAS
PARCELA VL-2, SECTOR R8 "EL POSTIGUILLO"

RESIDENCIAL AGUSTINA DE ARAGÓN




PROMOTOR: CERÁMICAS Y CONSTRUCCIONES ROCA S.A.

0l 0.5l 1l 2lM E:1/50

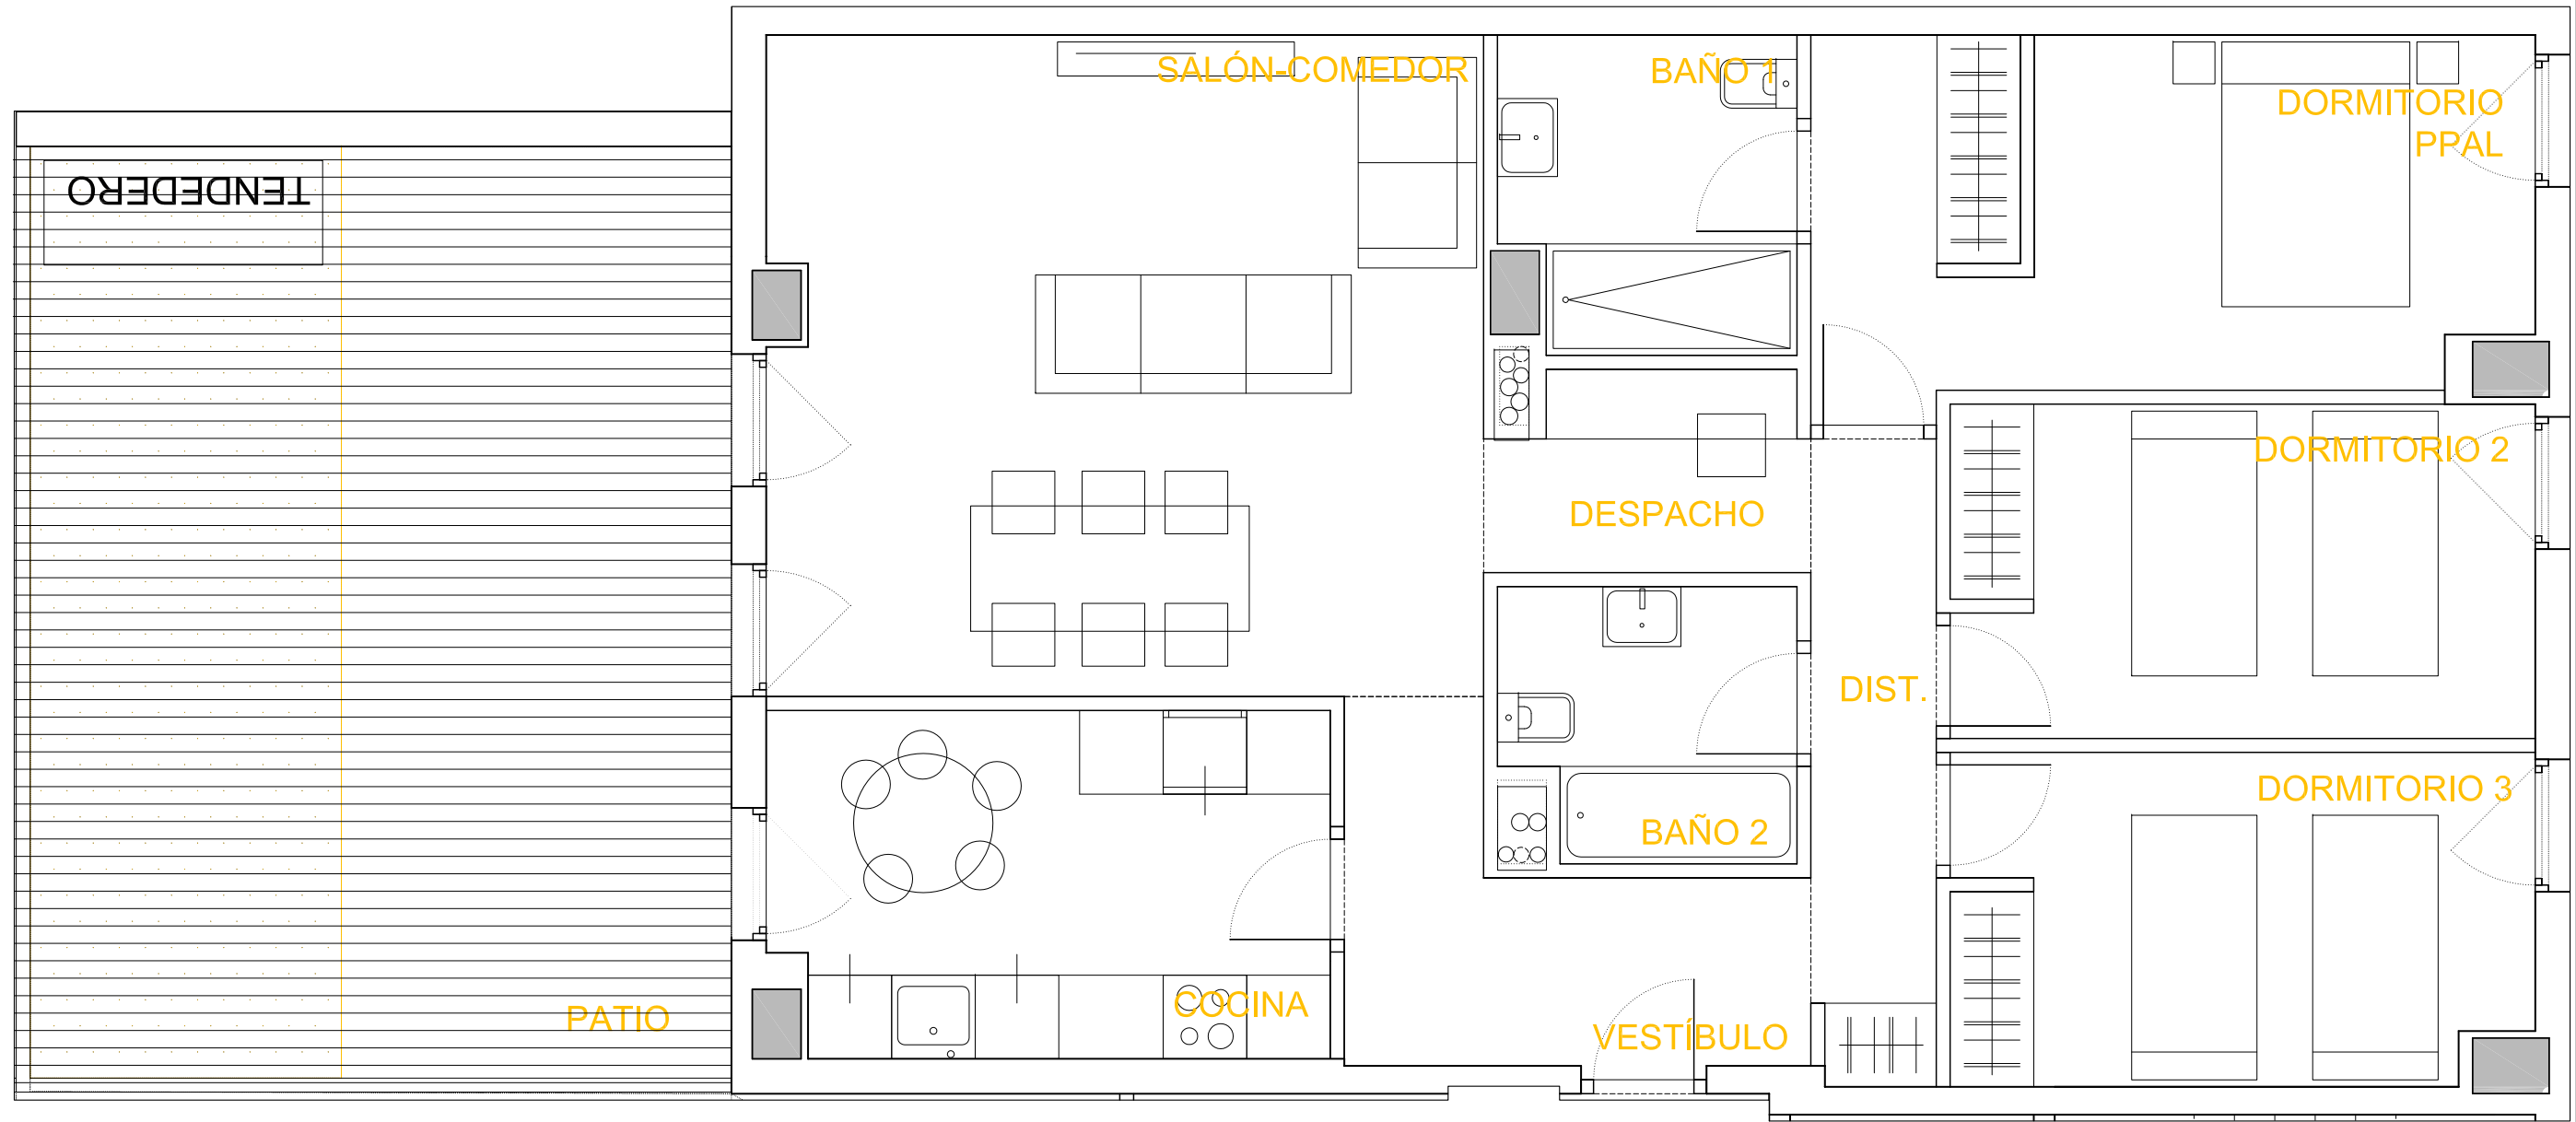

LOCALIZACIÓN EN PARCELA

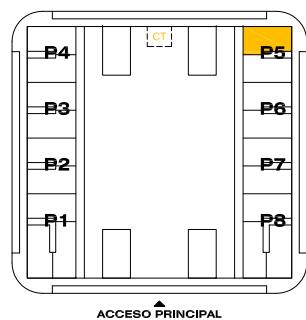

VIVIENDA V06+-3D-S

PLANTA BAJA SUPERIOR - PORTAL 5- A

ESTANCIA	ÁREA (m²)
S.UTIL INTERIOR VIVIENDA	88.74
S. CONSTRUIDA INTERIOR	99.45
S. CONSTR. CON P.P. COMUNES	113.13
S.UTIL JARDIN	33.67

SUPERFICIES ÚTILES

ESTANCIAS (m²)

ESTANCIA	ÁREA (m²)
SALON-ESTAR	24.25
DORMITORIO 01	13.05
DORMITORIO 02	9.96
DORMITORIO 03	9.83
DESPACHO	3.16
COCINA	9.91
BAÑO 01	4.67
BAÑO 02	3.96
DISTRIBUIDOR	4.13
VESTIBULO	5.82

Las superficies de las estancias y zonas exteriores son metros cuadrados útiles y son aproximados. La promotora se reserva el derecho a modificar los planos por razones técnicas, jurídicas y/o comerciales.




98 VIVIENDAS
PARCELA VL-2, SECTOR R8 "EL POSTIGUILLO"

RESIDENCIAL AGUSTINA DE ARAGÓN




PROMOTOR: CERÁMICAS Y CONSTRUCCIONES ROCA S.A.

0l 0.5l 1l 2lM E:1/50

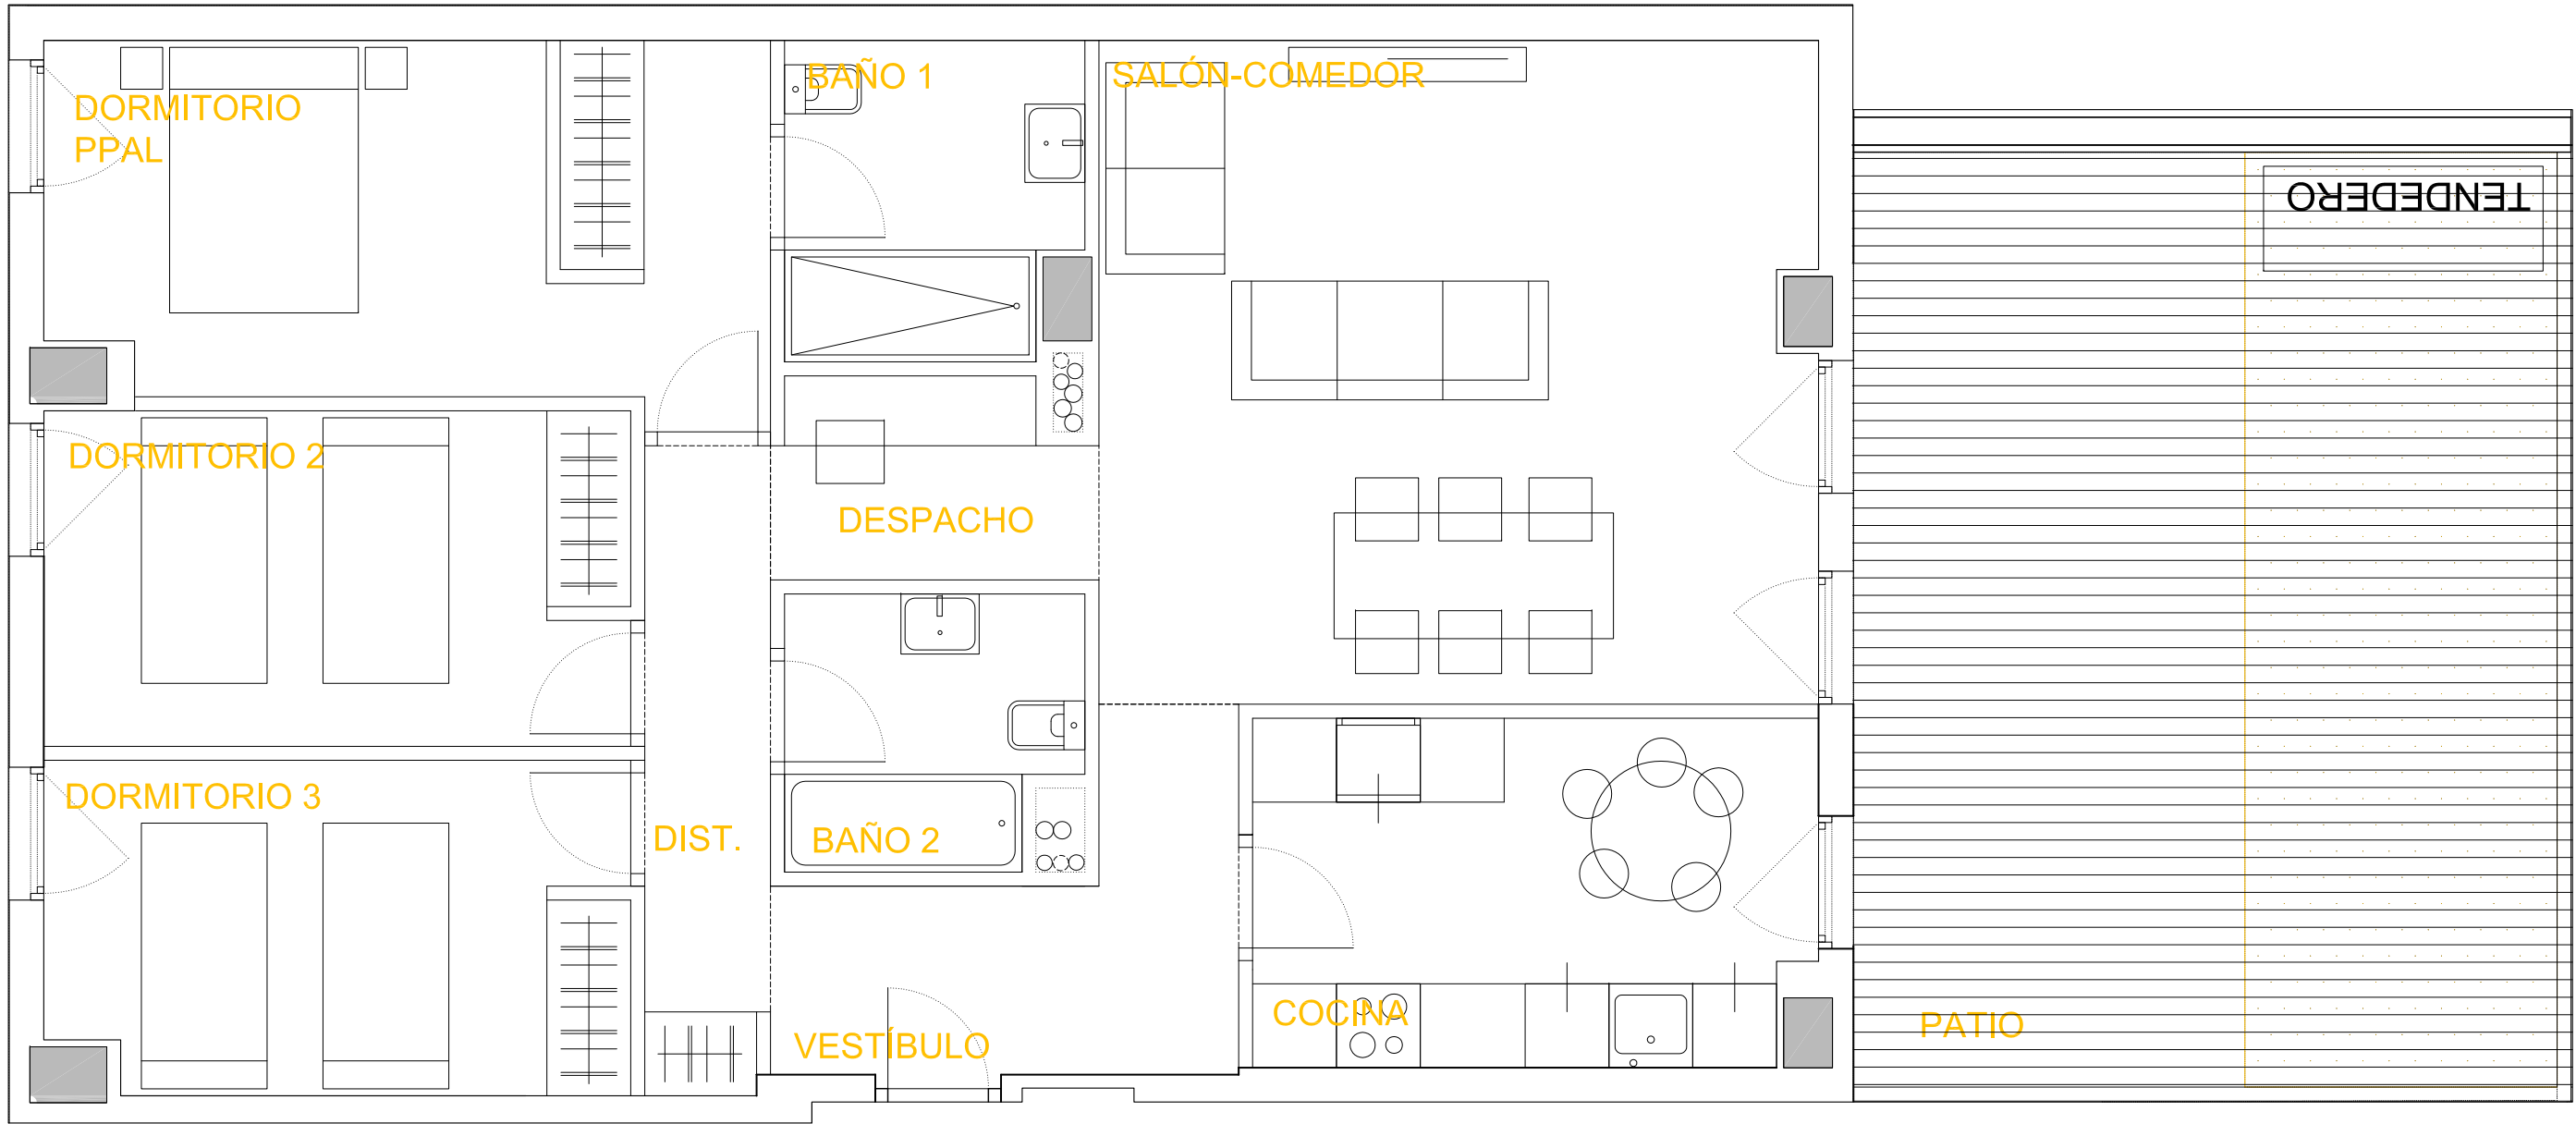

LOCALIZACIÓN EN PARCELA

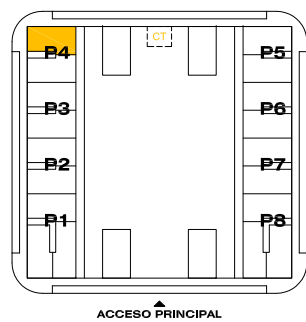

VIVIENDA V06+-3D-S

PLANTA BAJA SUPERIOR - PORTAL 4-B

S.UTIL INTERIOR VIVIENDA	88.74
S. CONSTRUIDA INTERIOR	99.45
S. CONSTR. CON P.P. COMUNES	113.13
S.UTIL JARDIN	33.67

SUPERFICIES ÚTILES

ESTANCIAS (m²)

SALON-ESTAR	24.25
DORMITORIO 01	13.05
DORMITORIO 02	9.96
DORMITORIO 03	9.83
DESPACHO	3.16
COCINA	9.91
BAÑO 01	4.67
BAÑO 02	3.96
DISTRIBUIDOR	4.13
VESTIBULO	5.82

Las superficies de las estancias y zonas exteriores son metros cuadrados útiles y son aproximados. La promotora se reserva el derecho a modificar los planos por razones técnicas, jurídicas y/o comerciales.





98 VIVIENDAS
PARCELA VL-2, SECTOR R8 "EL POSTIGUILLO"

RESIDENCIAL AGUSTINA DE ARAGÓN



PROMOTOR: CERÁMICAS Y CONSTRUCCIONES ROCA S.A.

0l 0.5l 1l 2l M E:1/50

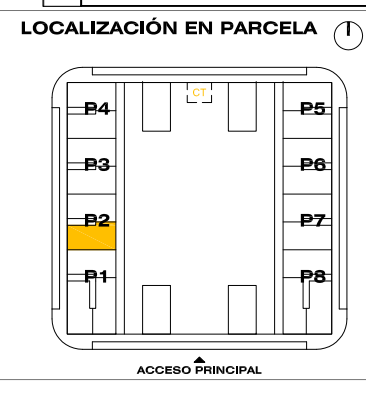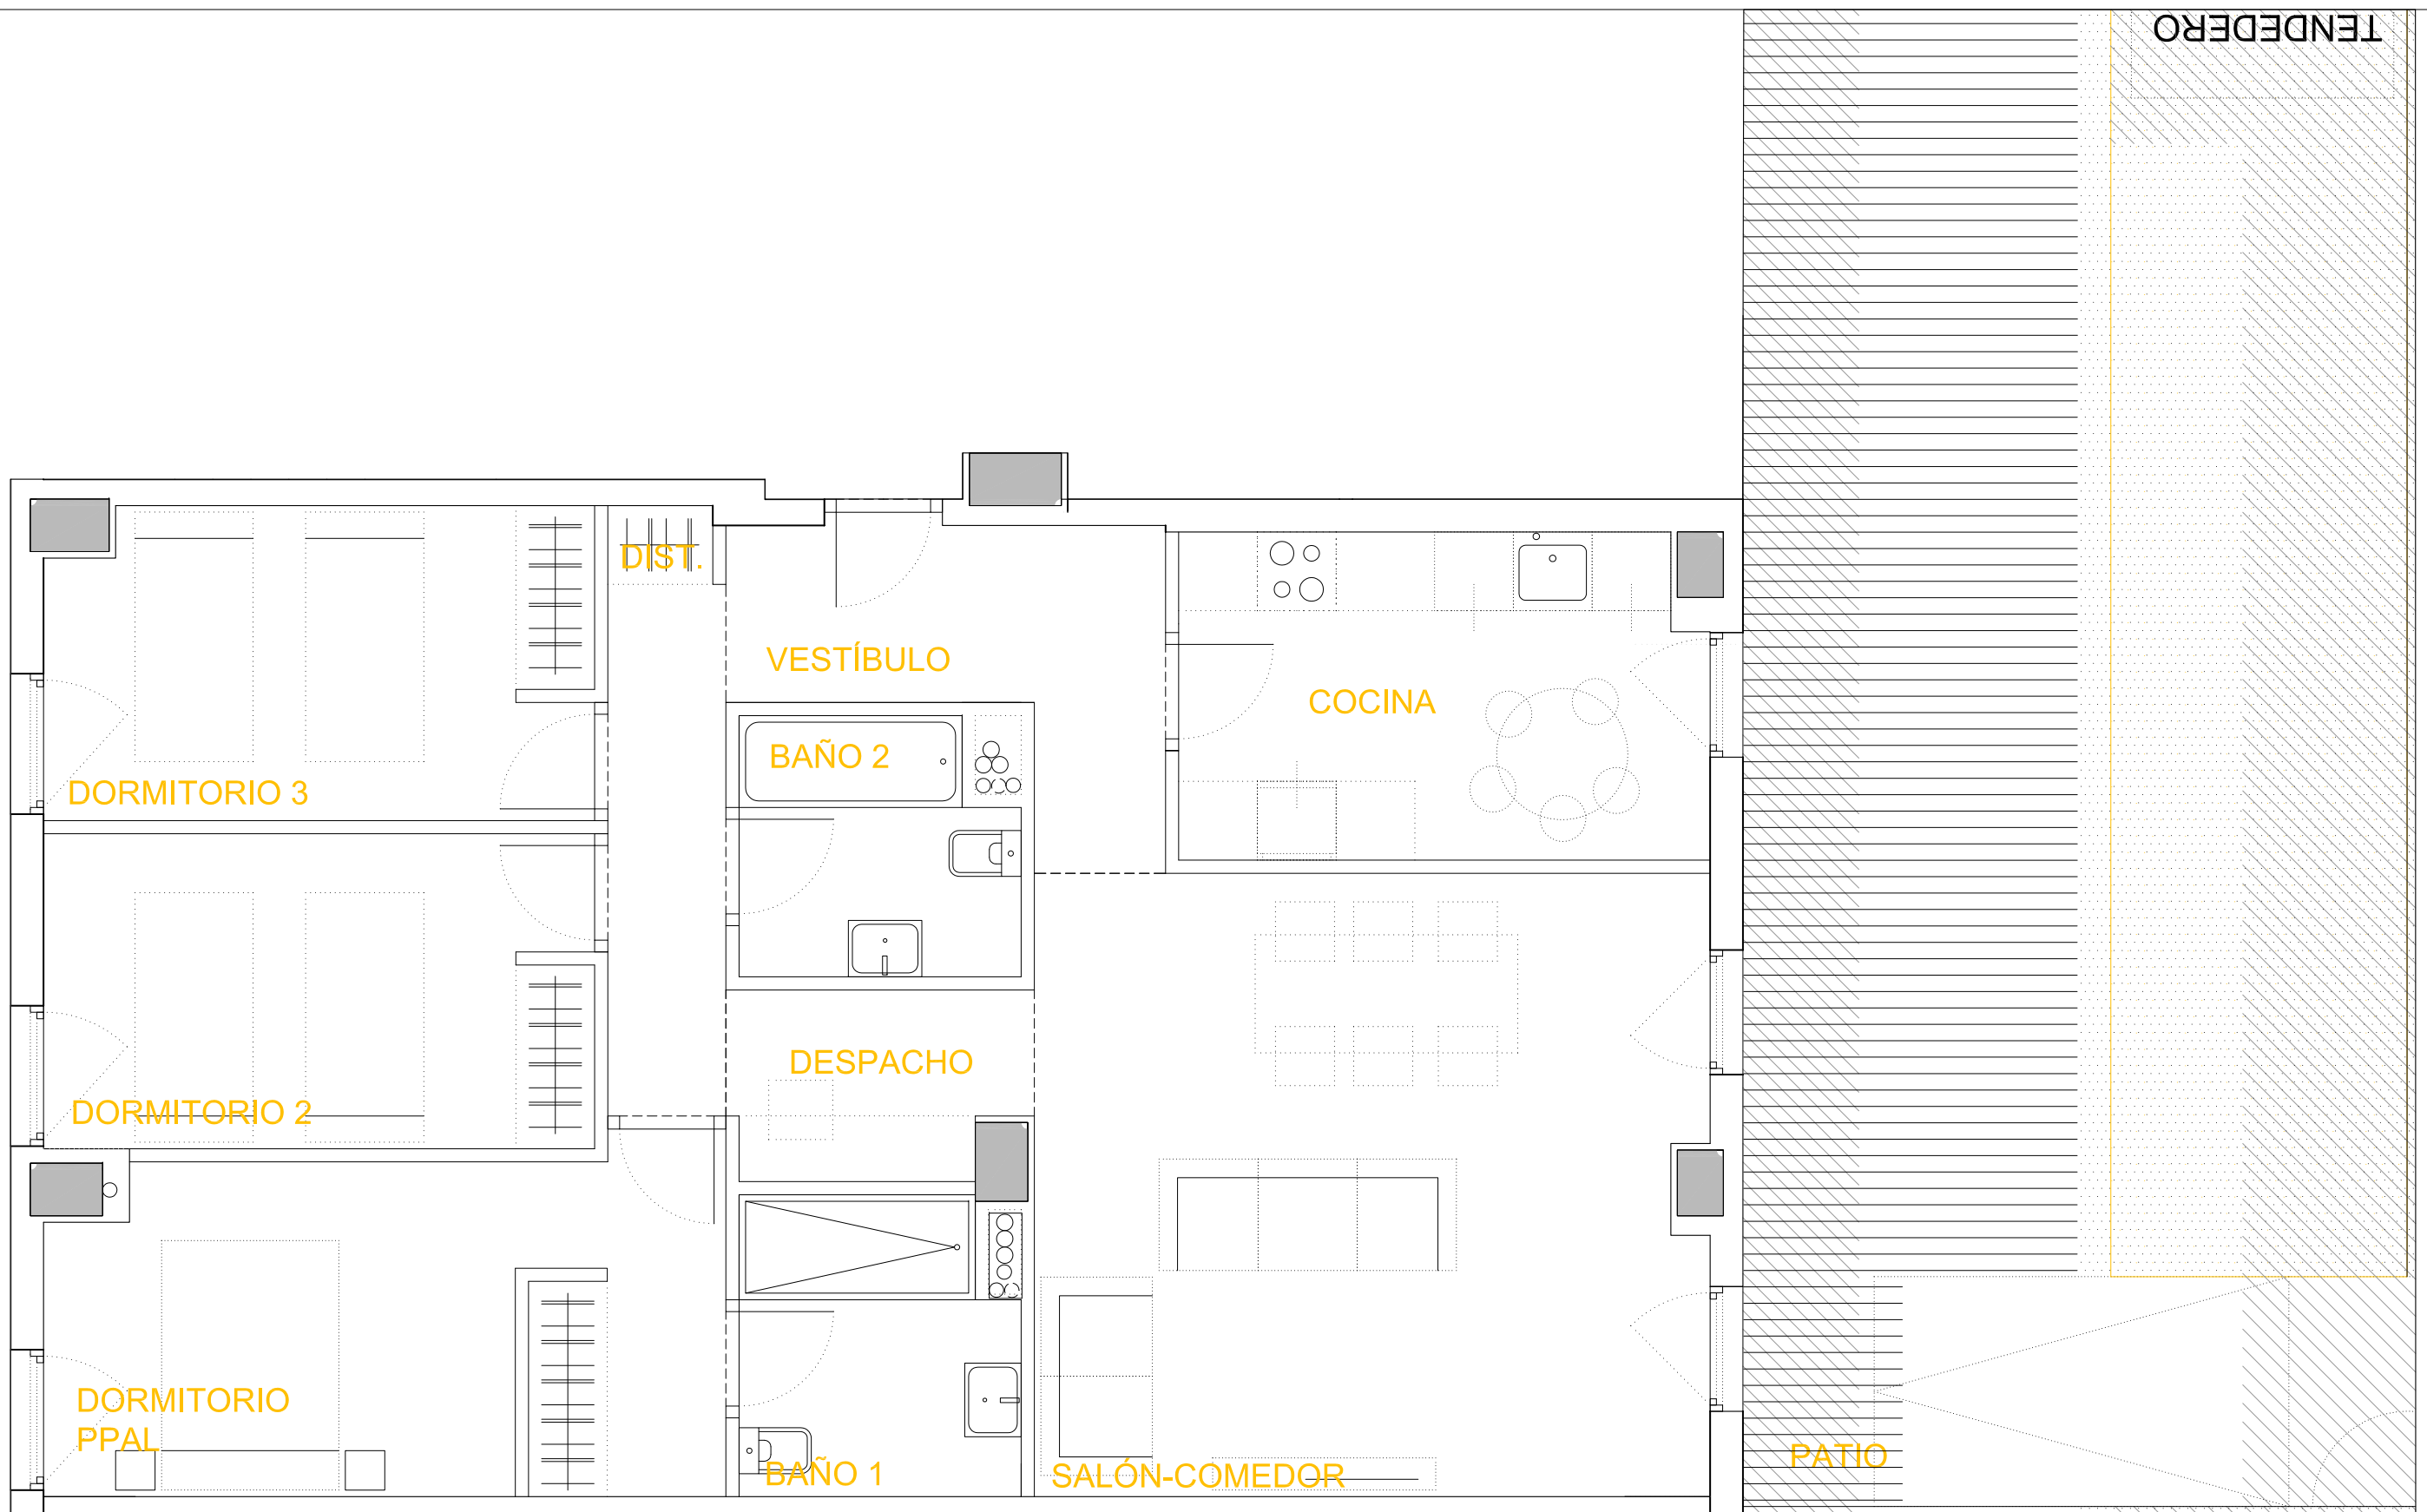

VIVIENDA V06-3D
PLANTA BAJA INFERIOR - PORTAL 2-A

S.UTIL INTERIOR VIVIENDA	88.74
S. CONSTRUIDA INTERIOR	99.45
S. CONSTR. CON P.P. COMUNES	113.13
S.UTIL JARDIN	59.73

SUPERFICIES ÚTILES
ESTANCIAS (m²)

SALON-ESTAR	24.25
DORMITORIO 01	13.05
DORMITORIO 02	9.96
DORMITORIO 03	9.83
DESPACHO	3.16
COCINA	9.91
BAÑO 01	4.67
BAÑO 02	3.96
DISTRIBUIDOR	4.13
VESTIBULO	5.82

Las superficies de las estancias y zonas exteriores son metros cuadrados útiles y son aproximados.
La promotora se reserva el derecho a modificar los planos por razones técnicas, jurídicas y/o comerciales.

98 VIVIENDAS
PARCELA VL-2, SECTOR R8 "EL POSTIGUILLO"

RESIDENCIAL AGUSTINA DE ARAGÓN

ROCA AGUSTINA DE ARAGÓN VALDEMORO

PROMOTOR: CERÁMICAS Y CONSTRUCCIONES ROCA S.A.

0l 0.5l 1l 2lM E:1/50