



ESQUEMA PLANTA + TERRAZA COMPLETO

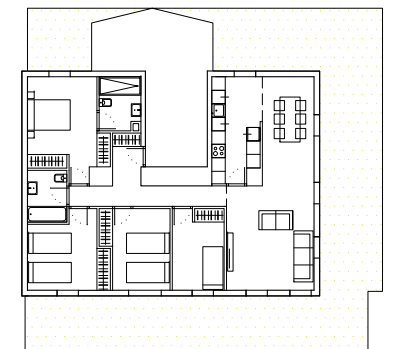

LOCALIZACIÓN EN PARCELA

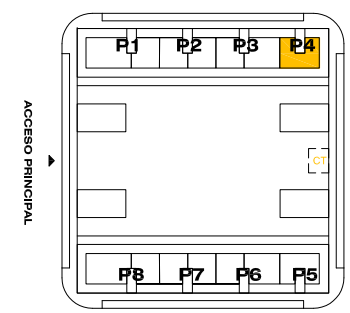

VIVIENDA VT10-3D

PLANTA ÁTICO - PORTAL 4-A

ESTANCIAS (m ²)	
S.UTIL INTERIOR VIVIENDA	100.51
S. CONSTRUIDA INTERIOR	111.92
S. CONSTR. CON P.P. COMUNES	127.32
S.UTIL TERRAZA	97.38

SUPERFICIES ÚTILES

ESTANCIAS (m²)

SALON-ESTAR	29.28
DORMITORIO 01	13.99
DORMITORIO 02	11.08
DORMITORIO 03	10.30
DESPACHO	8.34
COCINA	10.01
BAÑO 01	4.28
BAÑO 02	4.02
DISTRIBUIDOR	6.32
VESTIBULO	3.06

Las superficies de las estancias y zonas exteriores son metros cuadrados útiles y son aproximados. La promotora se reserva el derecho a modificar los planos por razones técnicas, jurídicas y/o comerciales.




98 VIVIENDAS
PARCELA VL-2, SECTOR R8 "EL POSTIGUILLO"

RESIDENCIAL AGUSTINA DE ARAGÓN


ROCA AGUSTINA DE ARAGÓN
VALDEMORO

PROMOTOR:
CERÁMICAS Y CONSTRUCCIONES ROCA S.A.


0l 0.5l 1l 2lM E:1/50

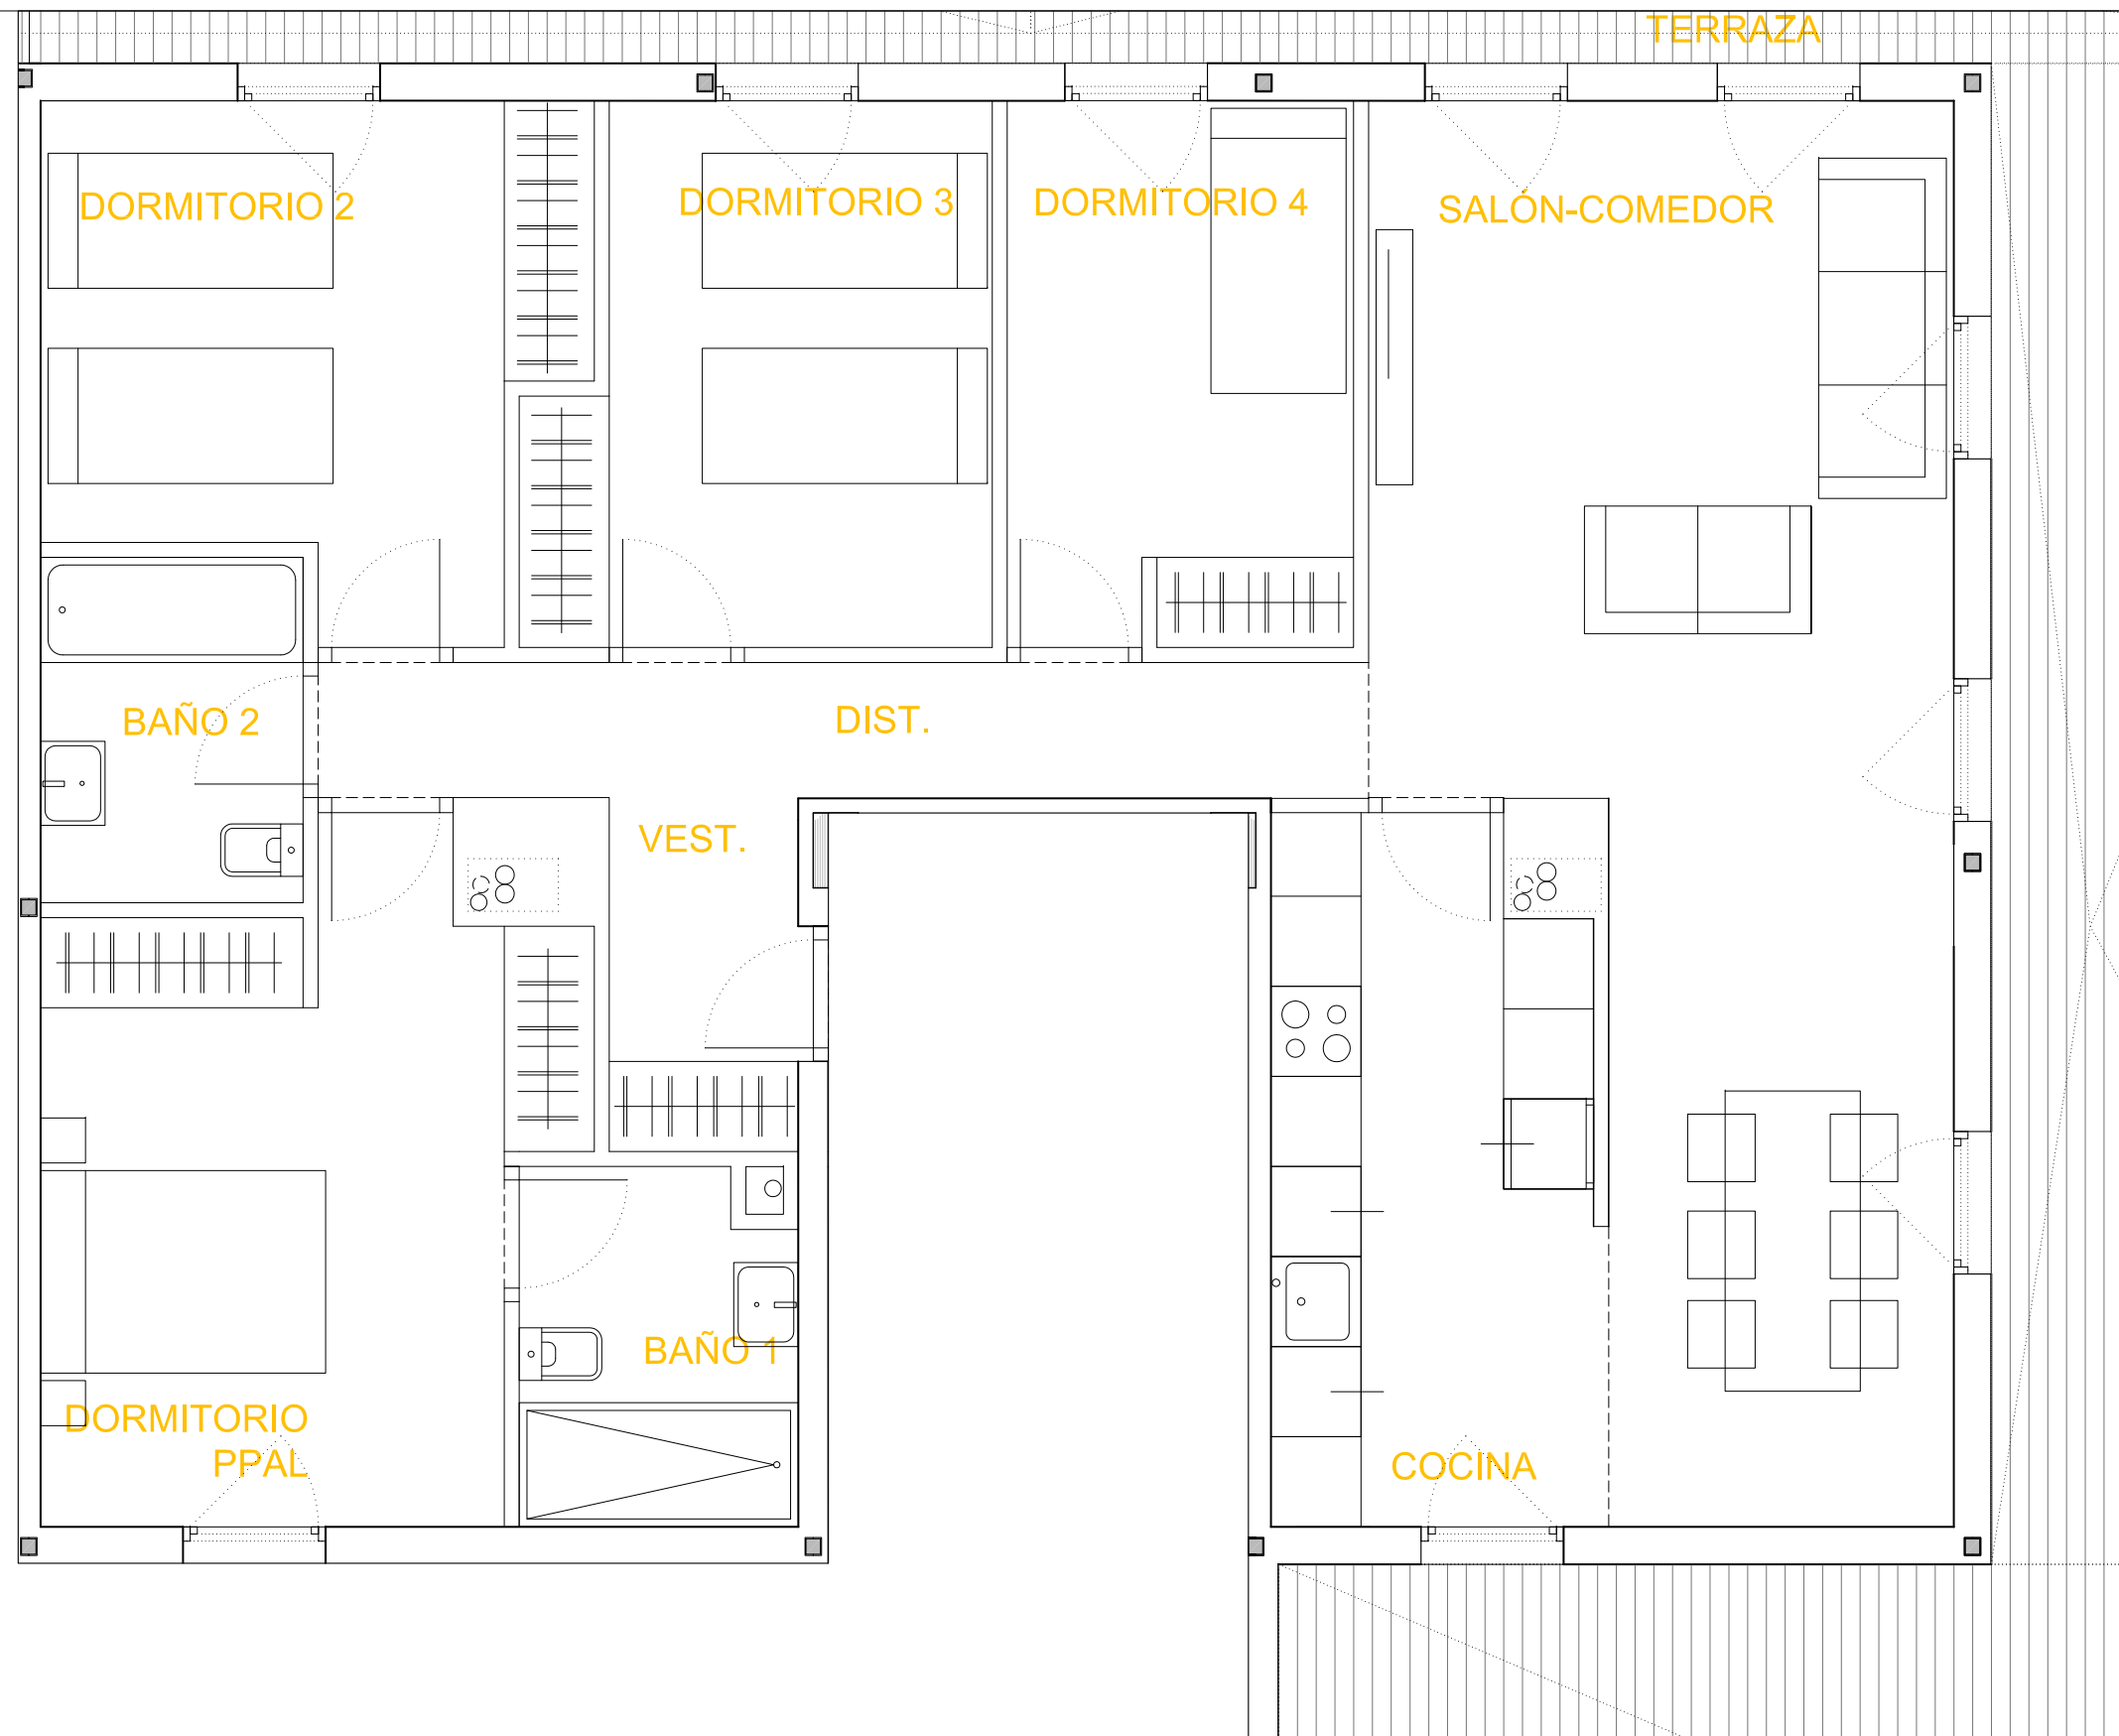

ESQUEMA PLANTA + TERRAZA COMPLETO

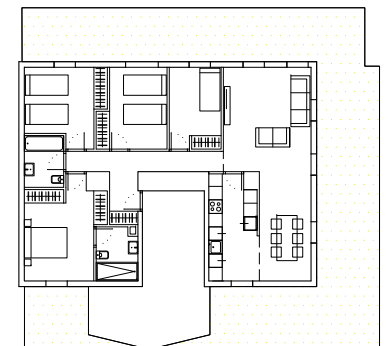

LOCALIZACIÓN EN PARCELA

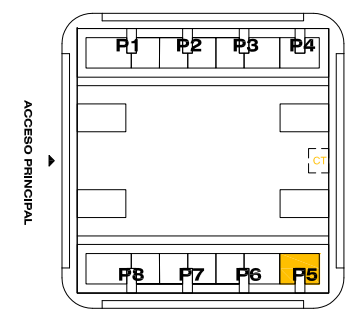

VIVIENDA VT10-3D-S
PLANTA ÁTICO - PORTAL 5 - A

S.UTIL INTERIOR VIVIENDA	100.51
S. CONSTRUIDA INTERIOR	111.92
S. CONSTR. CON P.P. COMUNES	127.32
S.UTIL TERRAZA	97.38

SUPERFICIES ÚTILES
ESTANCIAS (m²)

SALON-ESTAR	29.28
DORMITORIO 01	13.99
DORMITORIO 02	11.08
DORMITORIO 03	10.30
DESPACHO	8.34
COCINA	10.01
BAÑO 01	4.28
BAÑO 02	4.02
DISTRIBUIDOR	6.32
VESTIBULO	3.06

Las superficies de las estancias y zonas exteriores son metros cuadrados útiles y son aproximados. La promotora se reserva el derecho a modificar los planos por razones técnicas, jurídicas y/o comerciales.



98 VIVIENDAS
PARCELA VL-2, SECTOR R8 "EL POSTIGUILLO"

RESIDENCIAL AGUSTINA DE ARAGÓN

ROCA AGUSTINA DE ARAGÓN
VALDEMORO

PROMOTOR:
CERÁMICAS Y CONSTRUCCIONES ROCA S.A.

0l 0.5l 1l 2lM E:1/50