


LOCALIZACIÓN EN PARCELA ①

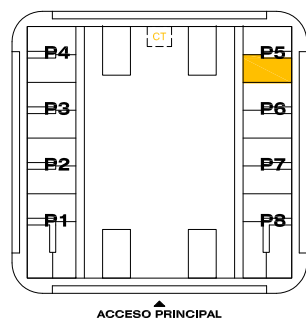

VIVIENDA VT01-3D

PLANTA SEGUNDA - PORTAL 5-B

ESTADÍSTICA DE SUPERFICIES	
S.UTIL INTERIOR VIVIENDA	96.50
S. CONSTRUIDA INTERIOR	107.95
S. CONSTR. CON P.P. COMUNES	119.42
S.UTIL TERRAZA	21.16

SUPERFICIES ÚTILES

ESTANCIAS (m²)

ESTANCIA	ÁREA (m²)
SALON-ESTAR	30.95
DORMITORIO 01	13.04
DORMITORIO 02	9.96
DORMITORIO 03	9.30
DESPACHO	3.16
COCINA	12.24
BAÑO 01	4.67
BAÑO 02	3.96
DISTRIBUIDOR	4.31
VESTIBULO	4.91

Las superficies de las estancias y zonas exteriores son metros cuadrados útiles y son aproximados. La promotora se reserva el derecho a modificar los planos por razones técnicas, jurídicas y/o comerciales.




98 VIVIENDAS
 PARCELA VL-2, SECTOR R8 "EL POSTIGUILLO"

RESIDENCIAL AGUSTINA DE ARAGÓN


ROCA AGUSTINA DE ARAGÓN
 VALDEMORO

PROMOTOR:
 CERÁMICAS Y CONSTRUCCIONES ROCA S.A.

0l 0.5l 1l 2lM E:1/50

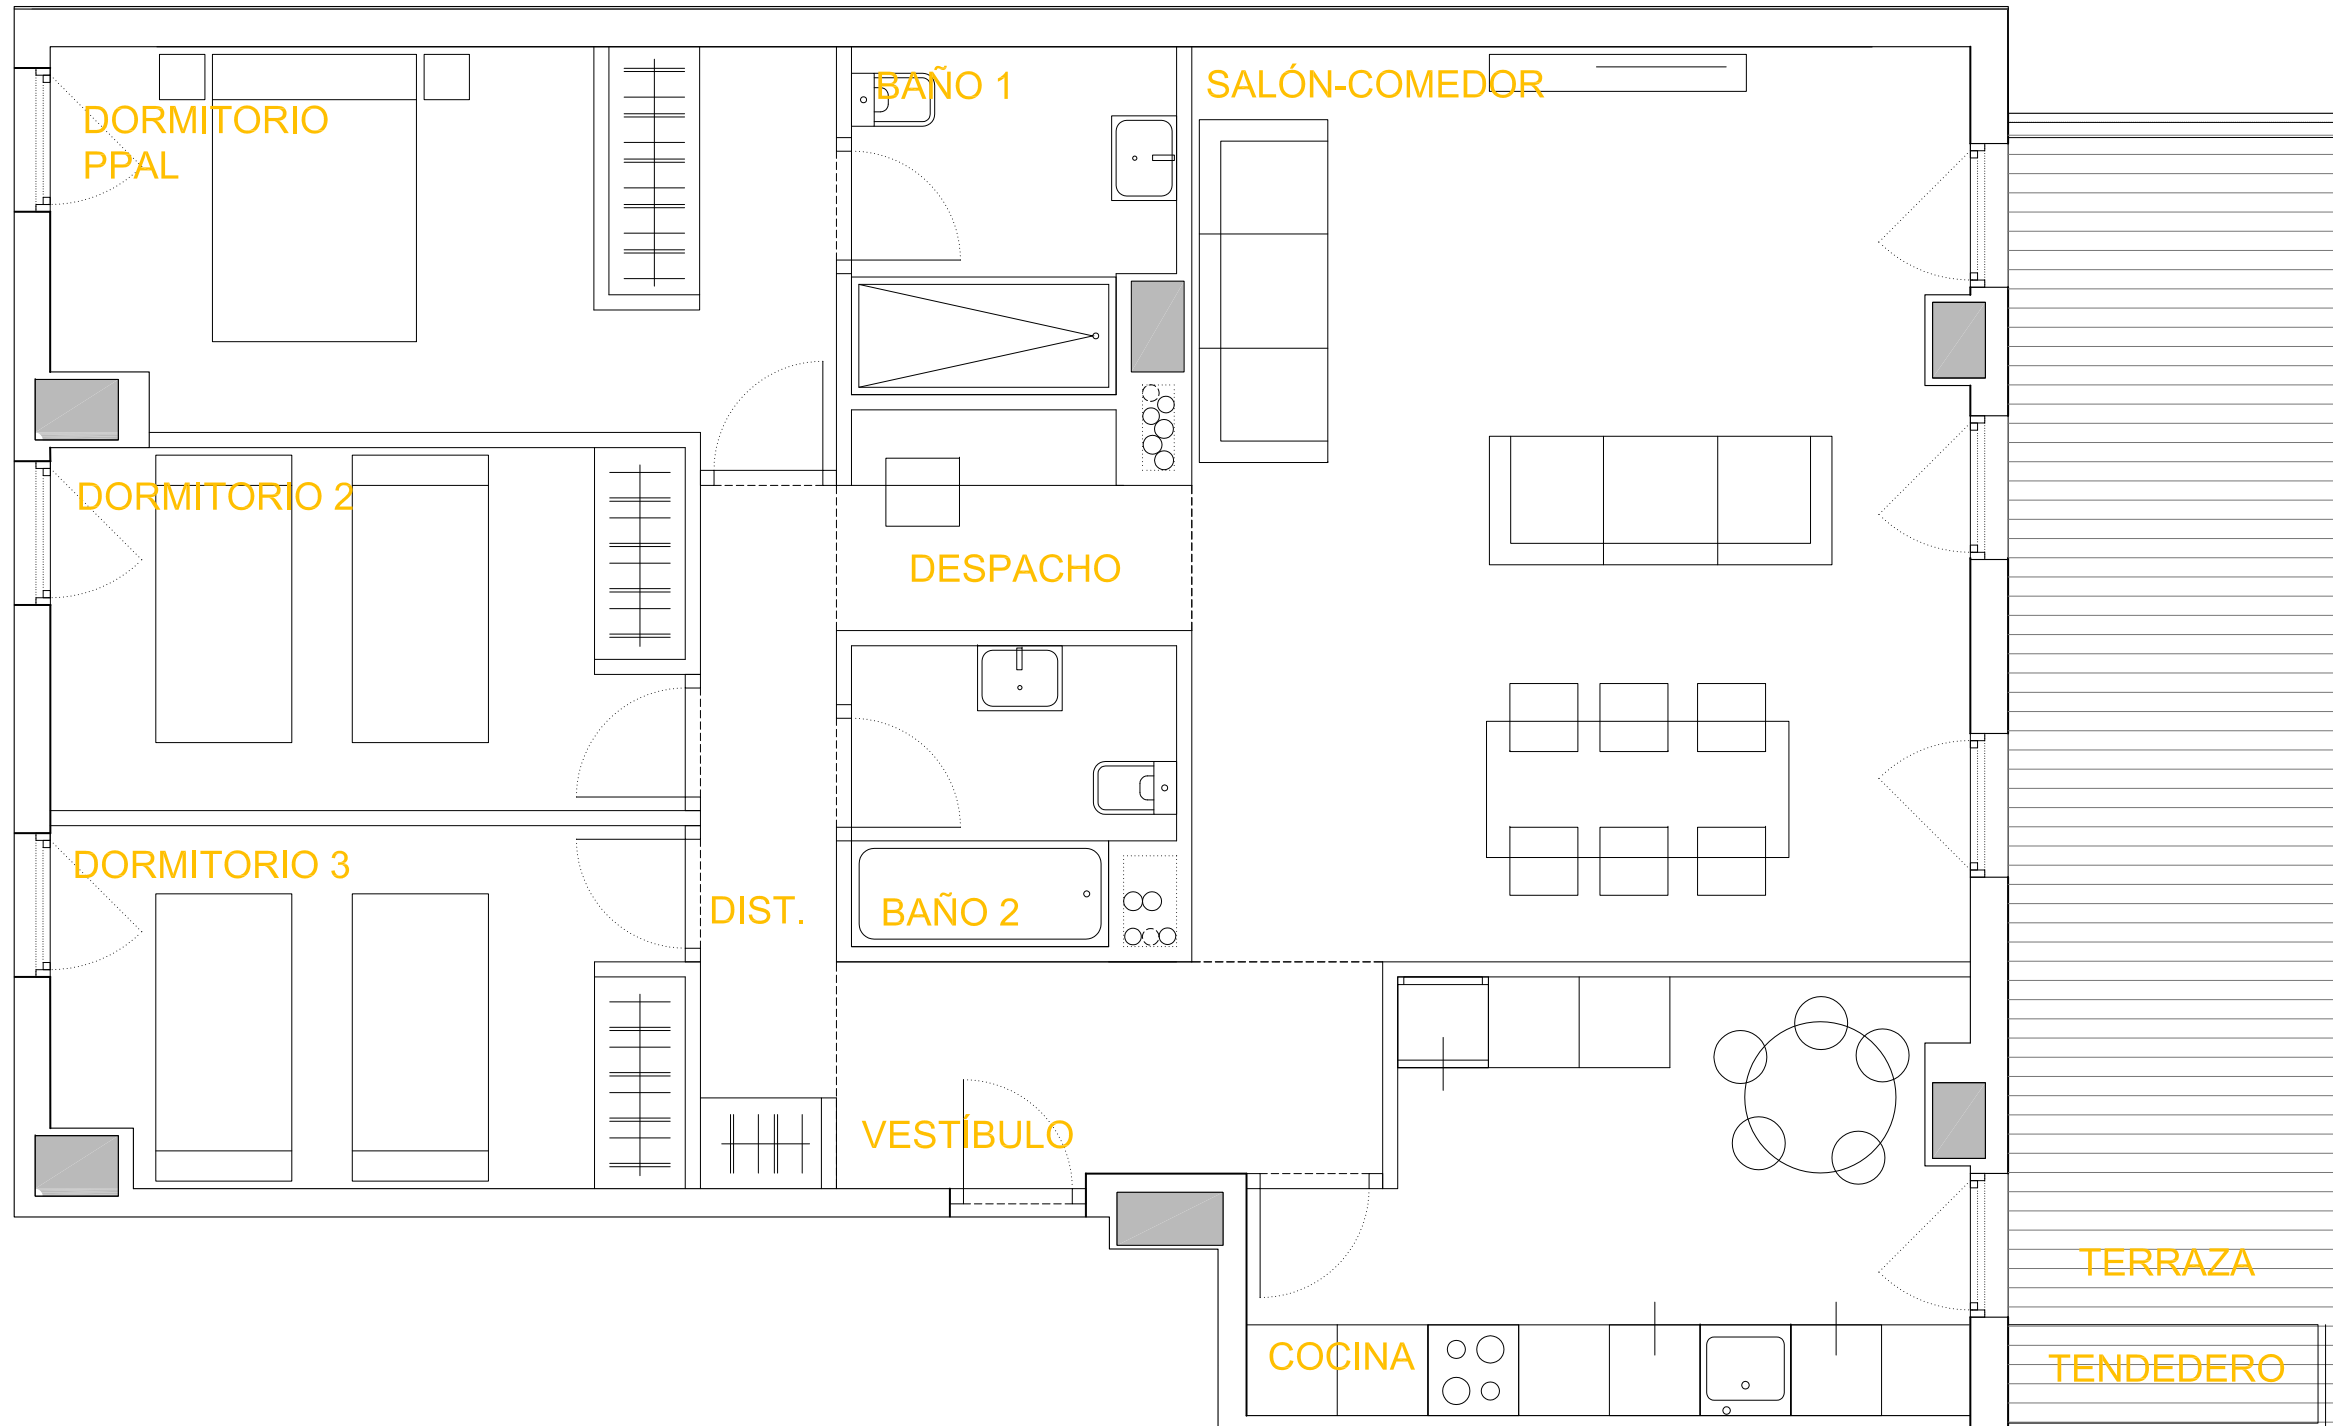

LOCALIZACIÓN EN PARCELA

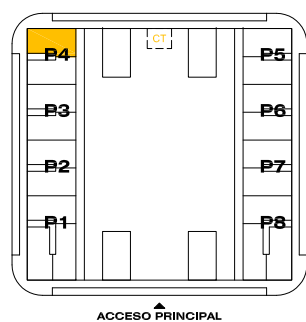

VIVIENDA VT01E-3D

PLANTA SEGUNDA - PORTAL 4-B

S.UTIL INTERIOR VIVIENDA	
	96.50
S. CONSTRUIDA INTERIOR	
	107.95
S. CONSTR. CON P.P. COMUNES	
	119.42
S.UTIL TERRAZA	
	20.01

SUPERFICIES ÚTILES

ESTANCIAS (m²)

SALON-ESTAR	30.95
DORMITORIO 01	13.04
DORMITORIO 02	9.96
DORMITORIO 03	9.30
DESPACHO	3.16
COCINA	12.24
BAÑO 01	4.67
BAÑO 02	3.96
DISTRIBUIDOR	4.31
VESTIBULO	4.91

Las superficies de las estancias y zonas exteriores son metros cuadrados útiles y son aproximados.
La promotora se reserva el derecho a modificar los planos por razones técnicas, jurídicas y/o comerciales.



98 VIVIENDAS
PARCELA VL-2, SECTOR R8 "EL POSTIGUILLO"

RESIDENCIAL AGUSTINA DE ARAGÓN

ROCA AGUSTINA DE ARAGÓN
VALDEMORO

PROMOTOR: CERÁMICAS Y CONSTRUCCIONES ROCA S.A.

0l 0.5l 1l 2l M E:1/50