


75 VPPB / 25 VPPL Arganda del Rey

Portal 1 - Planta Baja-D

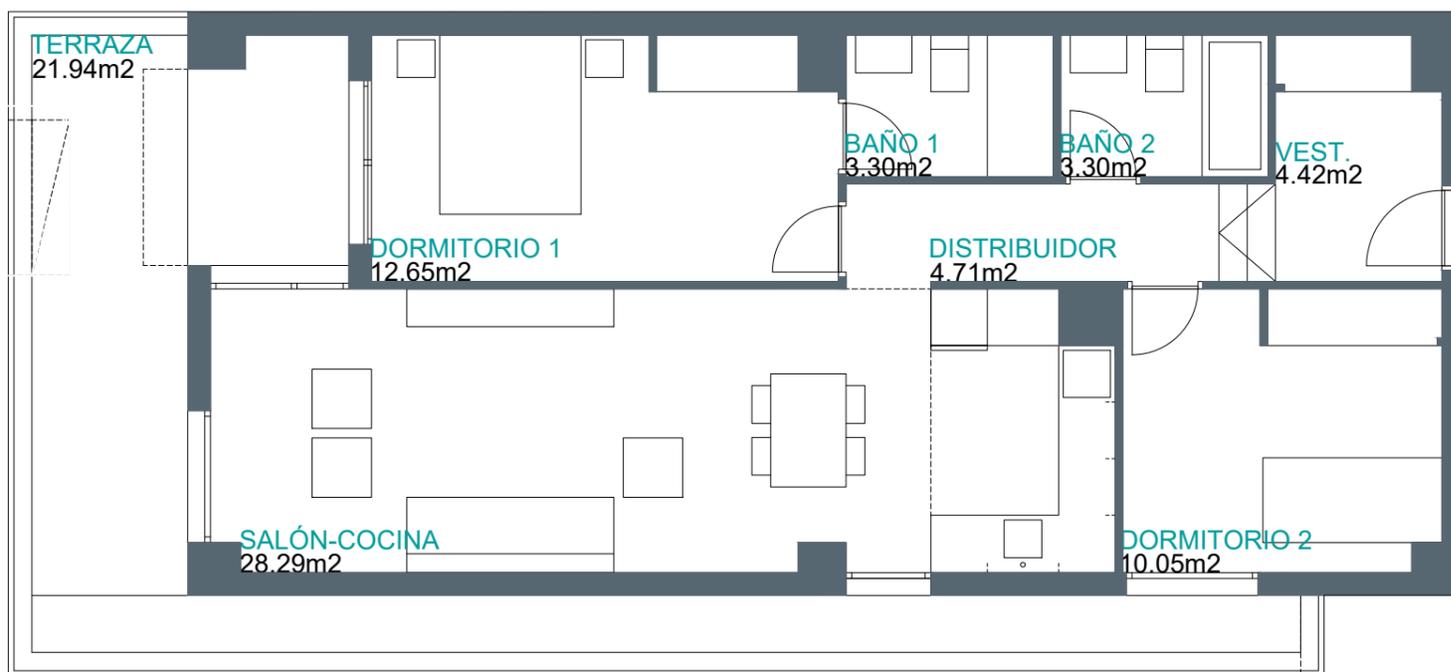



Imágenes no contractuales y meramente ilustrativas sujetas a modificaciones de orden técnico, jurídico o comercial de la dirección facultativa o autoridad competente. Las infografías de las fachadas, elementos comunes y restantes espacios son orientativas y podrán ser objeto de verificación o modificación en los proyectos técnicos. El mobiliario de las infografías interiores no está incluido y el equipamiento de las viviendas será el indicado en la correspondiente memoria de calidades.
La certificación energética, actualmente en trámite, se corresponde con la establecida en el proyecto.
Toda la información y entrega de documentación se hará según lo establecido en el Real Decreto 515/1989 y demás normas que pudieran complementarlo ya sean de carácter estatal o autonómico.

Superficies **Vivienda 2d**

Superficie útil interior	66,72 m ²
Superficie útil exterior	21,94 m ²
Superficie útil computable total	73,39 m ²
Superficie construida ZC	96,70 m ²

Localización

AVENIDA DE LISBOA, 6. ARGANDA DEL REY

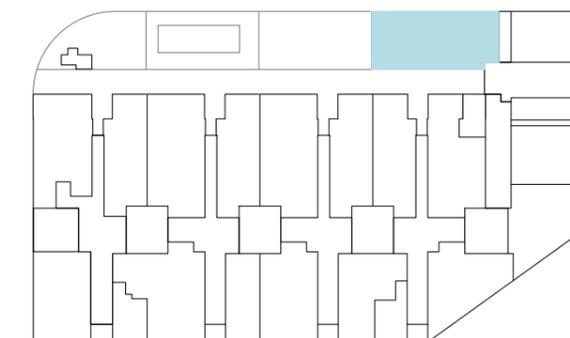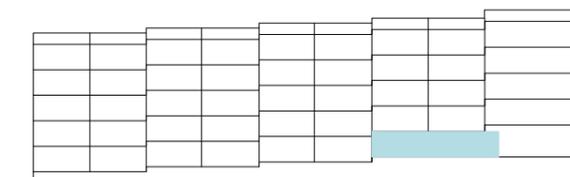

1 UD. VPPL

VT01