


# 75 VPPB / 25 VPPL

## Arganda del Rey

### Portales 3-4 - Planta Baja-B

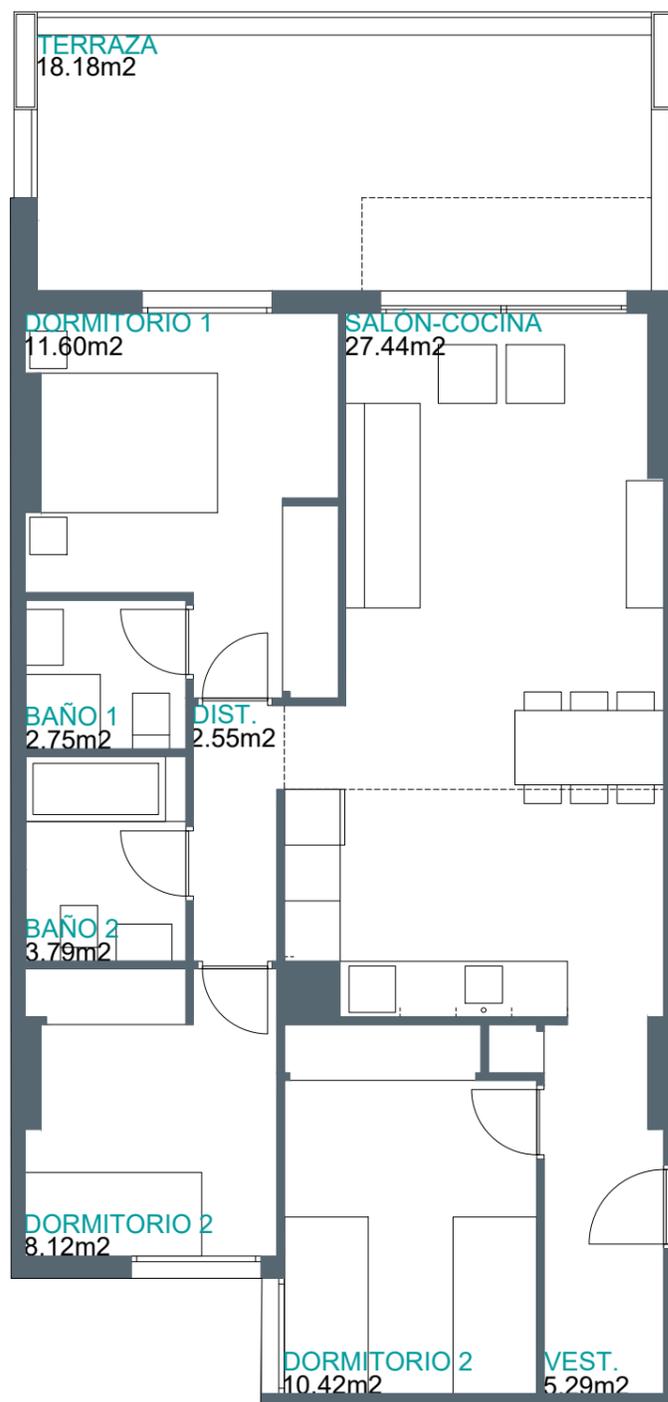



Imágenes no contractuales y meramente ilustrativas sujetas a modificaciones de orden técnico, jurídico o comercial de la dirección facultativa o autoridad competente. Las infografías de las fachadas, elementos comunes y restantes espacios son orientativas y podrán ser objeto de verificación o modificación en los proyectos técnicos. El mobiliario de las infografías interiores no está incluido y el equipamiento de las viviendas será el indicado en la correspondiente memoria de calidades. La certificación energética, actualmente en trámite, se corresponde con la establecida en el proyecto. Toda la información y entrega de documentación se hará según lo establecido en el Real Decreto 515/1989 y demás normas que pudieran complementarlo ya sean de carácter estatal o autonómico.

### Superficies Vivienda 3d

Superficie útil interior	71,96 m <sup>2</sup>
Superficie útil exterior	18,18 m <sup>2</sup>
Superficie útil computable total	79,16 m <sup>2</sup>
Superficie construida ZC	100,47 m <sup>2</sup>

### Localización

AVENIDA DE LISBOA, 6. ARGANDA DEL REY

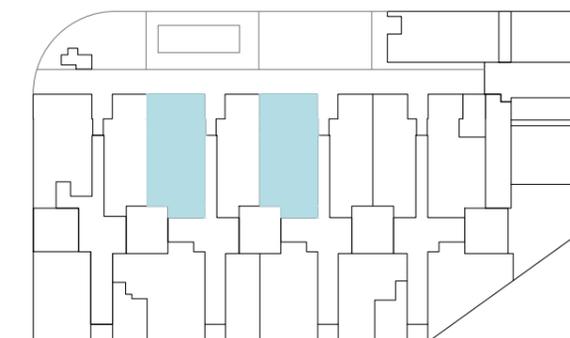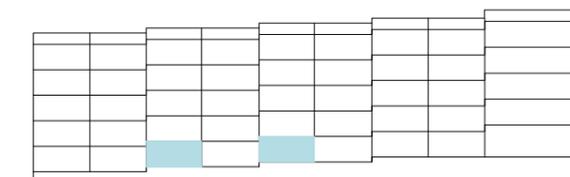

2 UDS. VPPL

**VT11**