


75 VPPB / 25 VPPL Arganda del Rey

Portal 2 - Planta 1-A

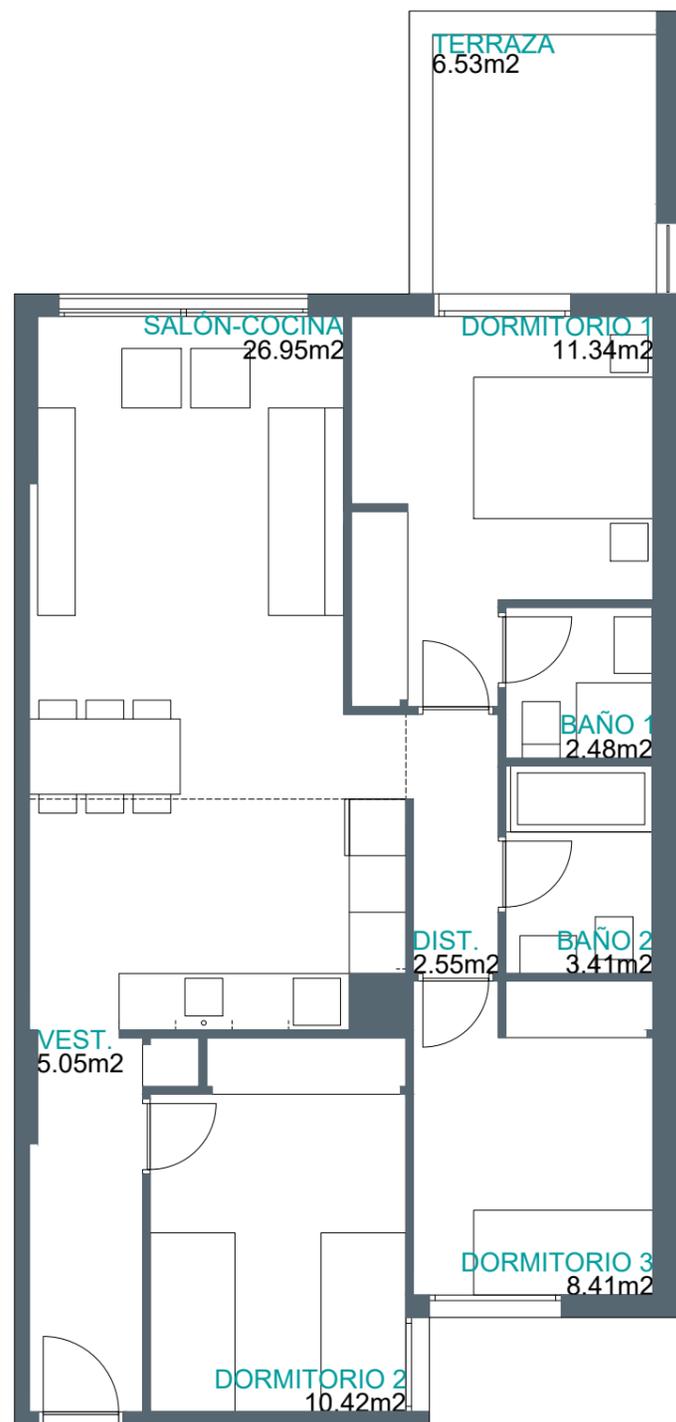



Superficies

Vivienda **3d**

Superficie útil interior	70,61 m ²
Superficie útil exterior	6,53 m ²
Superficie útil computable total	73,88 m ²
Superficie construida ZC	94,55 m ²

Localización

AVENIDA DE LISBOA, 6. ARGANDA DEL REY

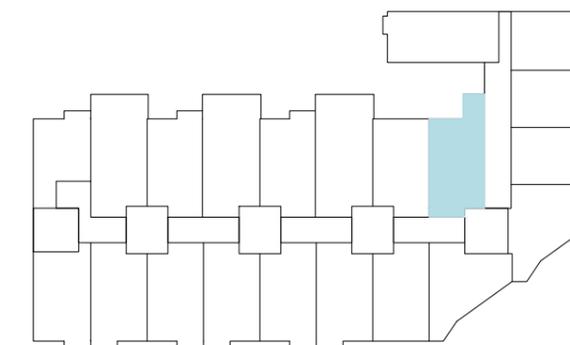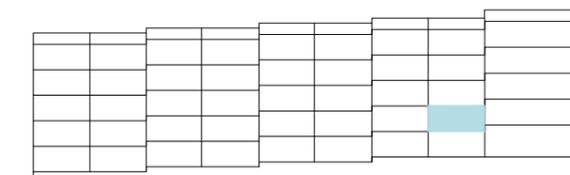

Imágenes no contractuales y meramente ilustrativas sujetas a modificaciones de orden técnico, jurídico o comercial de la dirección facultativa o autoridad competente. Las infografías de las fachadas, elementos comunes y restantes espacios son orientativas y podrán ser objeto de verificación o modificación en los proyectos técnicos. El mobiliario de las infografías interiores no está incluido y el equipamiento de las viviendas será el indicado en la correspondiente memoria de calidades.

La certificación energética, actualmente en trámite, se corresponde con la establecida en el proyecto.

Toda la información y entrega de documentación se hará según lo establecido en el Real Decreto 515/1989 y demás normas que pudieran complementarlo ya sean de carácter estatal o autonómico.

1 UD. VPPL

VT19