


TODOS LOS HUECOS DE LAS VIVIENDAS DE PLANTA BAJA DISPONDRÁN DE ELEMENTOS ANTI-INTRUSIÓN.

LAS SUPERFICIES DE LAS ESTANCIAS Y ZONAS EXTERIORES SON METROS CUADRADOS ÚTILES Y APROXIMADOS, LA DIRECCIÓN FACULTATIVA SE RESERVA EL DERECHO A MODIFICAR LOS PLANOS POR RAZONES TÉCNICAS.

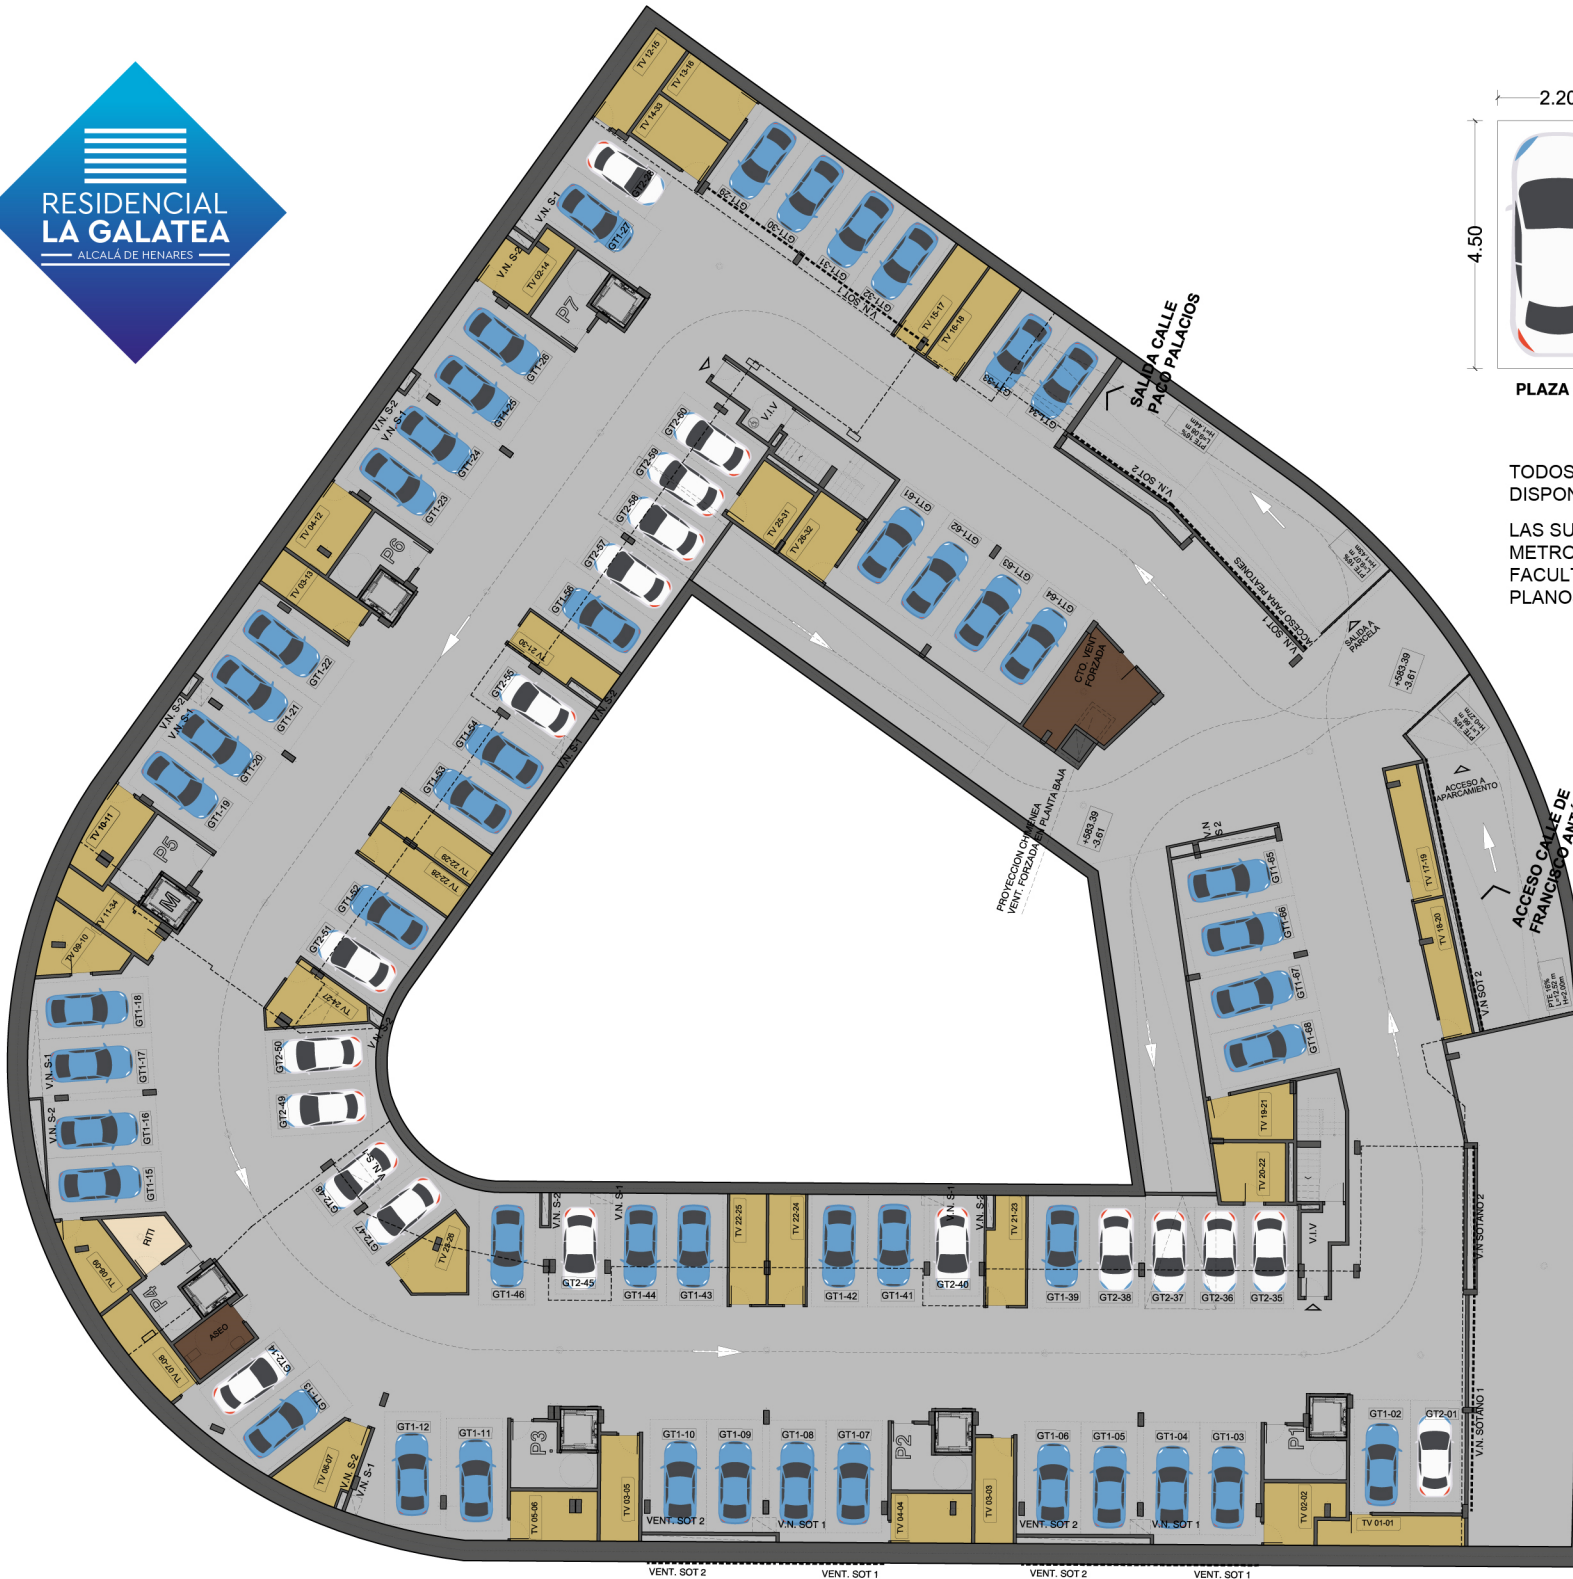

**74 VIVIENDAS VPPB**  
 PARCELA RM-1 DEL UE-2B, ALCALÁ DE HENARES  
**RESIDENCIAL LA GALATEA**

PROMOTOR:  
 CERÁMICAS Y CONSTRUCCIONES ROCA S.A.