


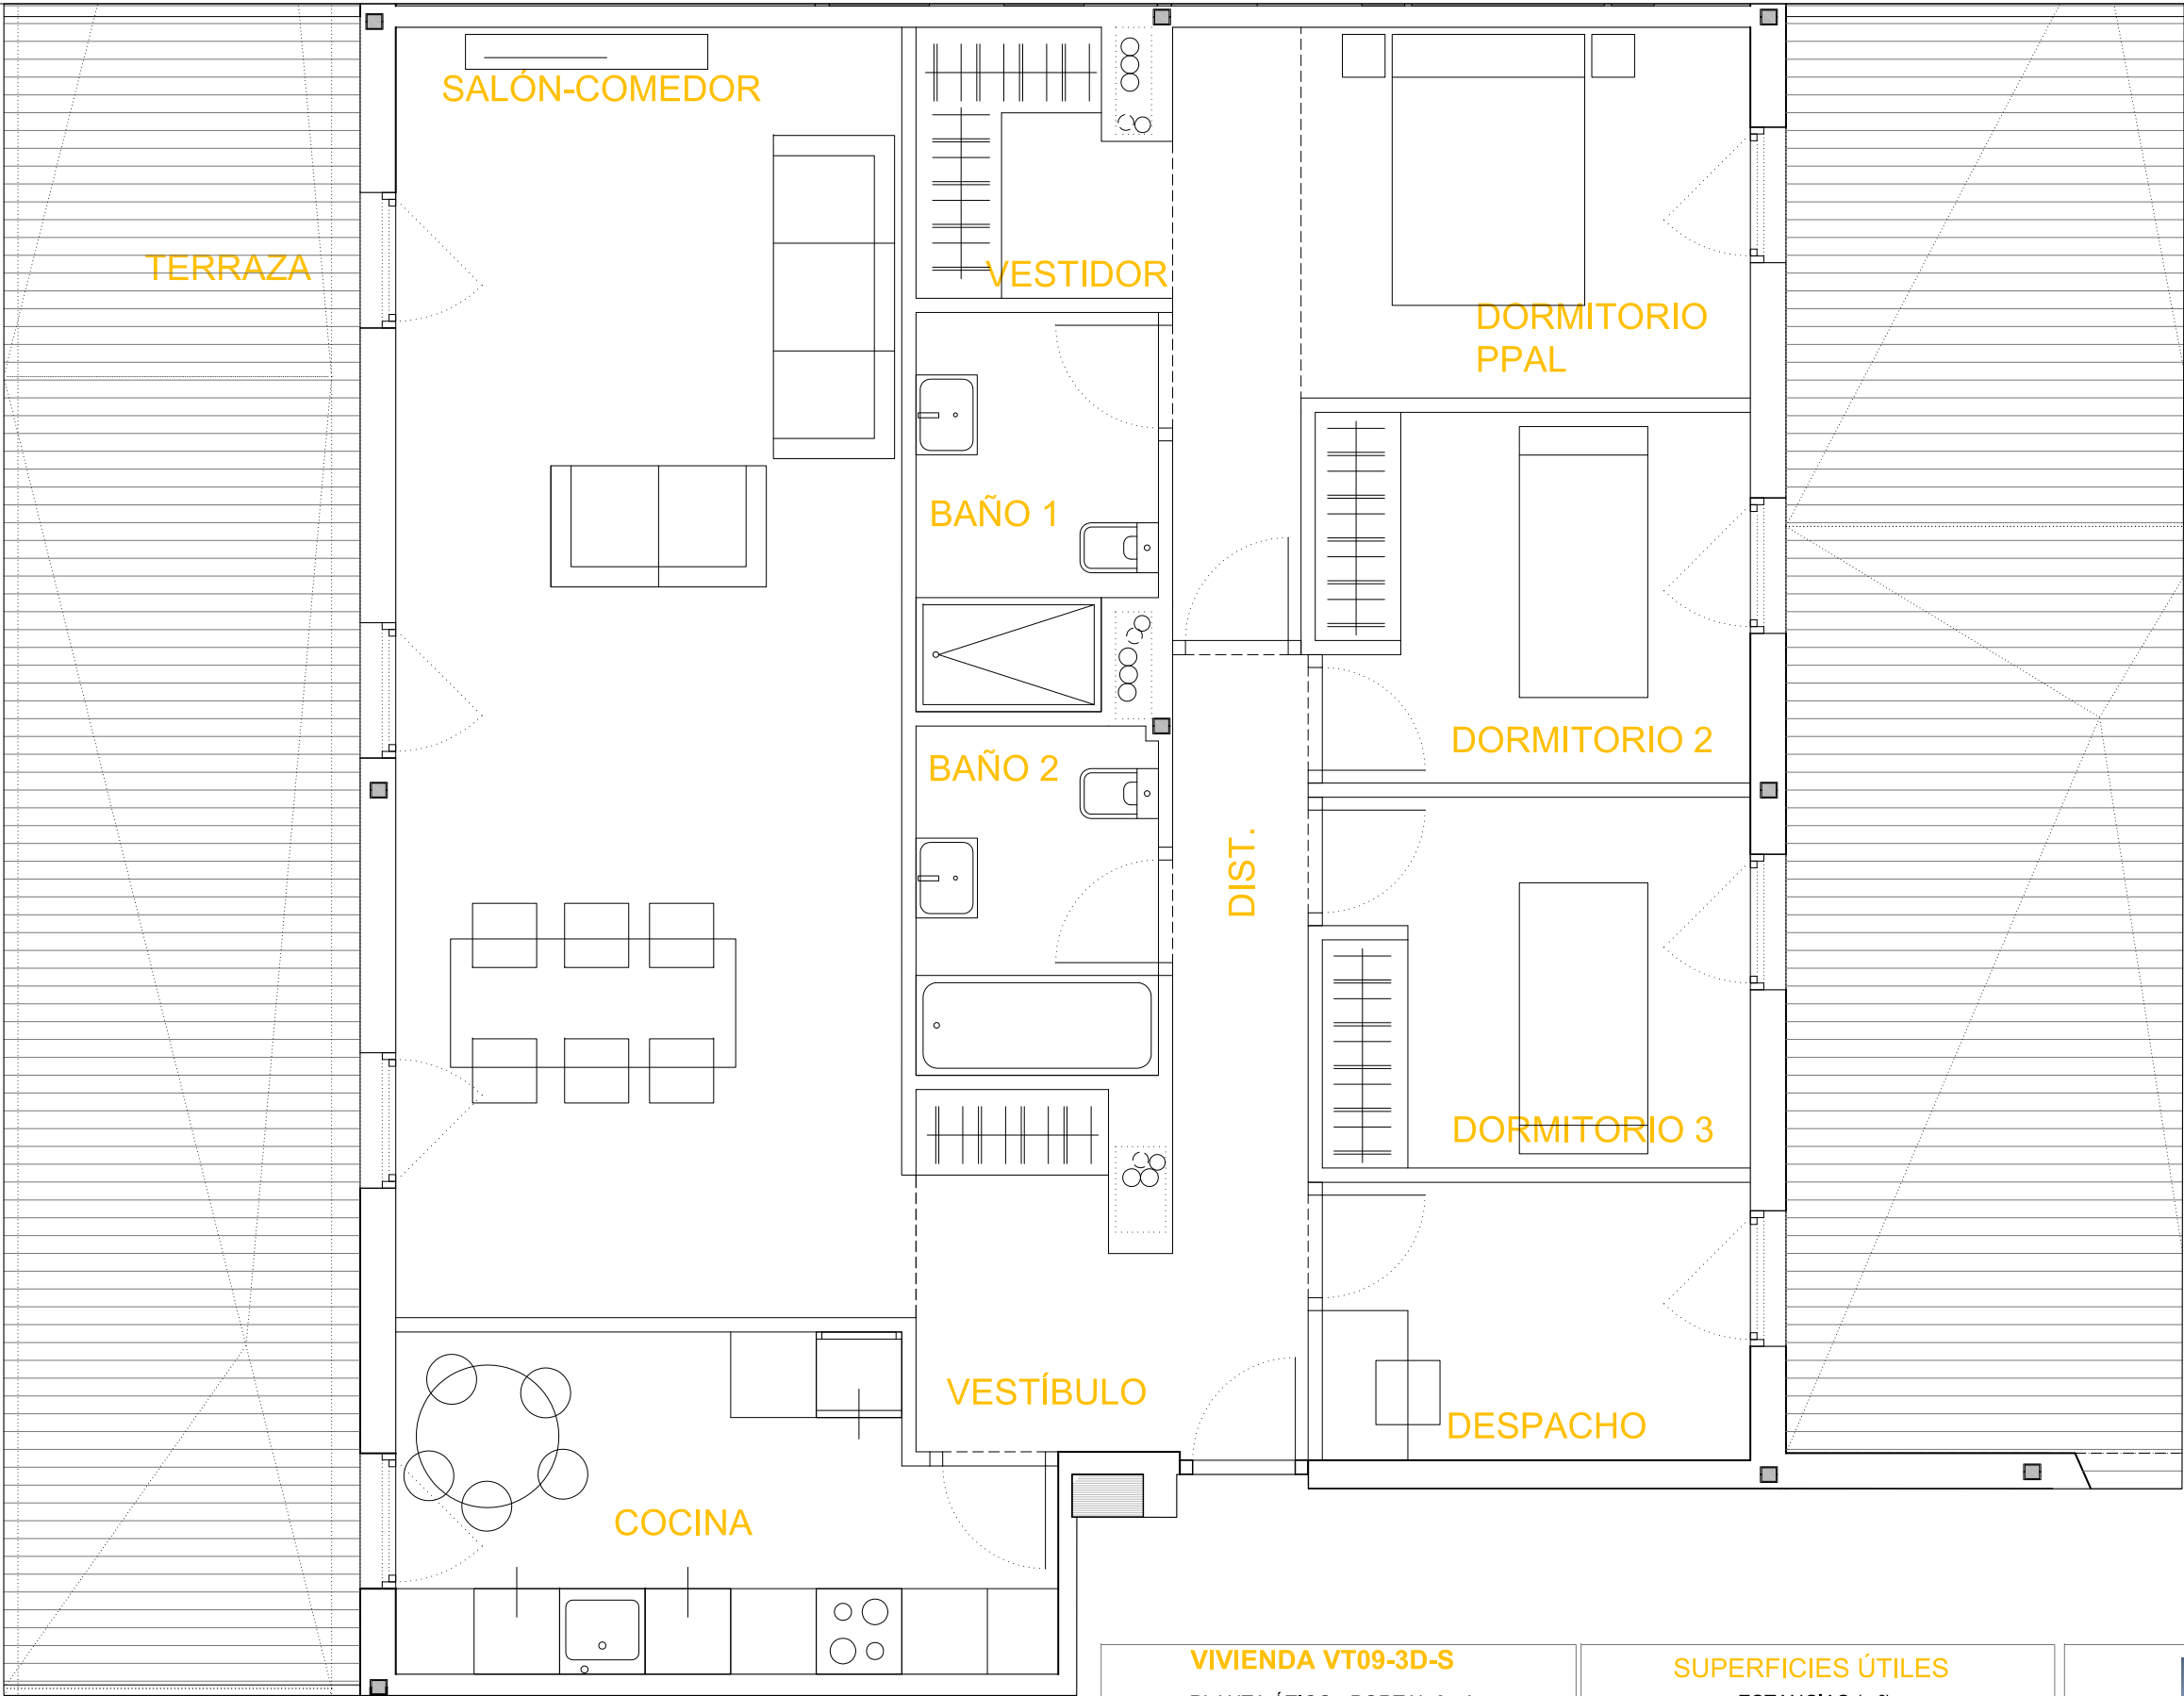

Las superficies de las estancias y zonas exteriores son metros cuadrados útiles y son aproximados.
La promotora se reserva el derecho a modificar los planos por razones técnicas, jurídicas y/o comerciales.

VIVIENDA VT09-3D-S		SUPERFICIES ÚTILES	
PLANTA ÁTICO - PORTAL 6 - A		ESTANCIAS (m²)	
		SALON-ESTAR	32.21
		DORMITORIO 01	15.08
		DORMITORIO 02	7.83
		DORMITORIO 03	7.74
		DESPA CHO	5.85
		COCINA	10.12
		BAÑO 01	4.44
		BAÑO 02	4.17
		DISTRIBUIDOR	3.99
		VESTIBULO	5.43
S.UTIL INTERIOR VIVIENDA	96.86		
S. CONSTRUIDA INTERIOR	105.93		
S. CONSTR. CON P.P. COMUNES	120.51		
S.UTIL TERRAZA	57.53		

98 VIVIENDAS
PARCELA VL-2, SECTOR R8 "EL POSTIGUILLO"

RESIDENCIAL AGUSTINA DE ARAGÓN

ROCA AGUSTINA DE ARAGÓN
VALDEMORO

PROMOTOR:
CERÁMICAS Y CONSTRUCCIONES ROCA S.A.

0l 0.5l 1l 2lM E:1/50